


LEGENDE EQUIPEMENTS EAU POTABLE

- ROBINETS VANNES**
 - Robinet Vanne
 - Robinet Vanne (SI ECLATE)
 - Robinet Vanne (FERME)
 - Robinet Vanne Electrique
 - Robinet Vanne Papillon
 - Robinet Vanne 1/4 de tour
- EQUIPEMENTS SPECIAUX**
 - Vidange Point Bas
 - Ventouse Manuelle Point Haut
 - Purge
 - Ventouse Automatique
 - Compteur
 - Réducteur De Pression
 - Stabilisateur De Pression Amont Ou Aval
 - Clapet De Retenue
 - Boite à Boue
 - Dispositif Anti-Bâlier
 - Soupage Anti-Bâlier
 - Protection Cathodique
 - Chasse D'égout
- EQUIPEMENTS PUBLICS**
 - Poteau Incendie 80
 - Poteau Incendie 100
 - Poteau Incendie 150
 - Poteau Incendie Privé
 - Bouche Incendie
 - Réserve Incendie
 - Puisard D'Aspiration
 - Basin - Lavoir
 - Bouche De Lavage - Bouche D'Arrosage
 - Borne Fontaine
 - Poteau Agricole
 - W.C Public
- OUVRAGES**
 - Réservoir Simple
 - Réservoir Double
 - Château D'Eau
 - Brisse Charge - Répartiteur - Chambre De Réunion
 - Bâche
 - Puits
 - Station De Traitement
 - Station De Pompage
- ABONNES**
 - Branchement 1/4 De Tour
 - Branchement > 60mm
 - Industrie
 - V.I.P
 - Hopital
 - Dialyse
- DIVERS**
 - Plaque Pleine
 - Fourreau
 - Cône De Réduction
 - Regard De Visite
- EVENEMENTS**
 - Mesure Acoustique
 - Appareil De Chloration Analyseur
 - Appareil De Chloration Contrôle
 - Appareil De Chloration Injection
- RESEAUX**
 - CAPTAGE ADDUCTION
 - BAS SERVICE
 - MOYEN SERVICE
 - HAUT SERVICE
 - SERVICE SUPPRIME
 - S.I.E.P.E.L.

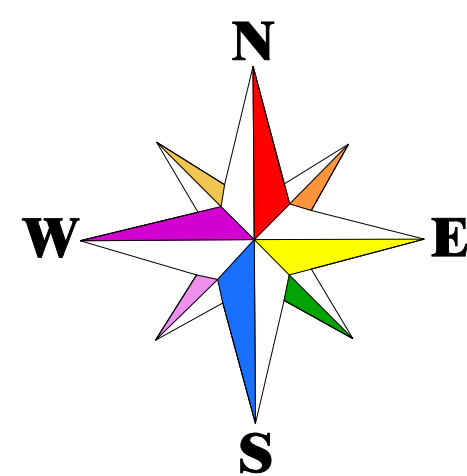


Les renseignements figurants sur ce plan sont indicatifs et n'engagent pas notre responsabilité.
 La position réelle des ouvrages et des conduites devra être vérifiée par sondage.

DEPARTEMENT DU RHONE


COMMUNE DE PUSIGNAN

RESEAU D'ASSAINISSEMENT

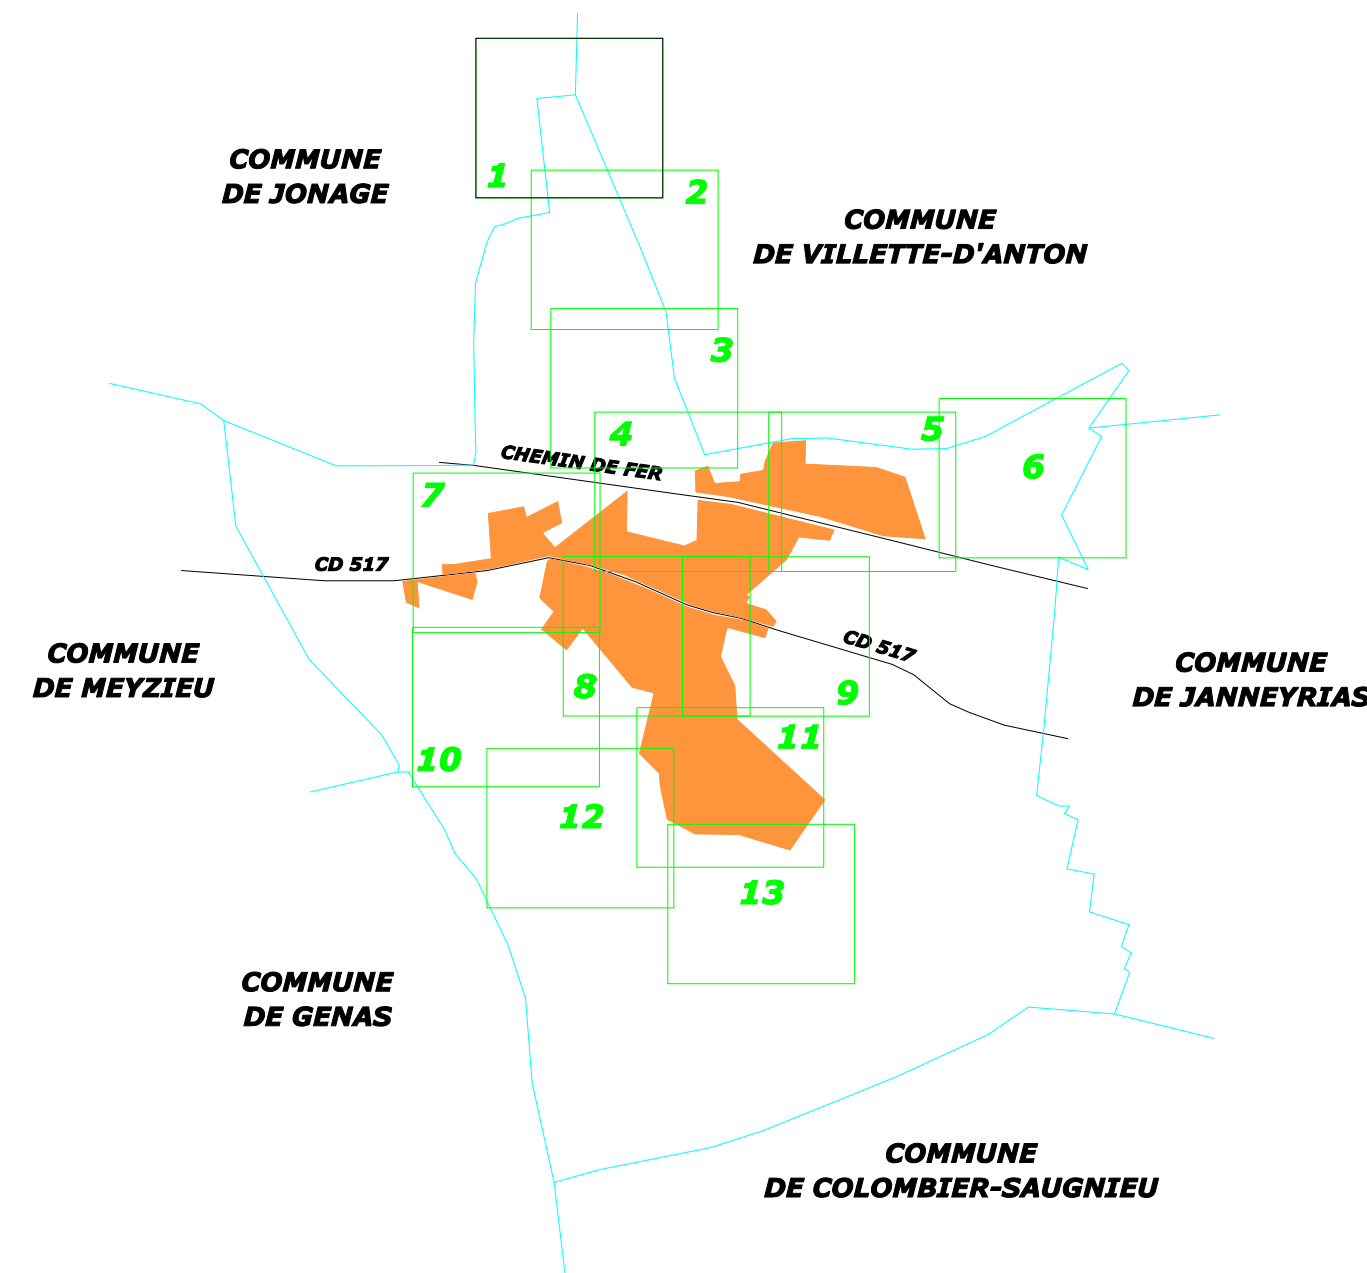

EDITE LE : 13/06/2013 Echelle : 1/1000e **69285.RA01.1**
 DESSINE LE : 04/08/2000PAR: CF Dossier: 69285
 MIS A JOUR LE : 06/05/2011 PAR: SD


COMMUNE DE JONAGE

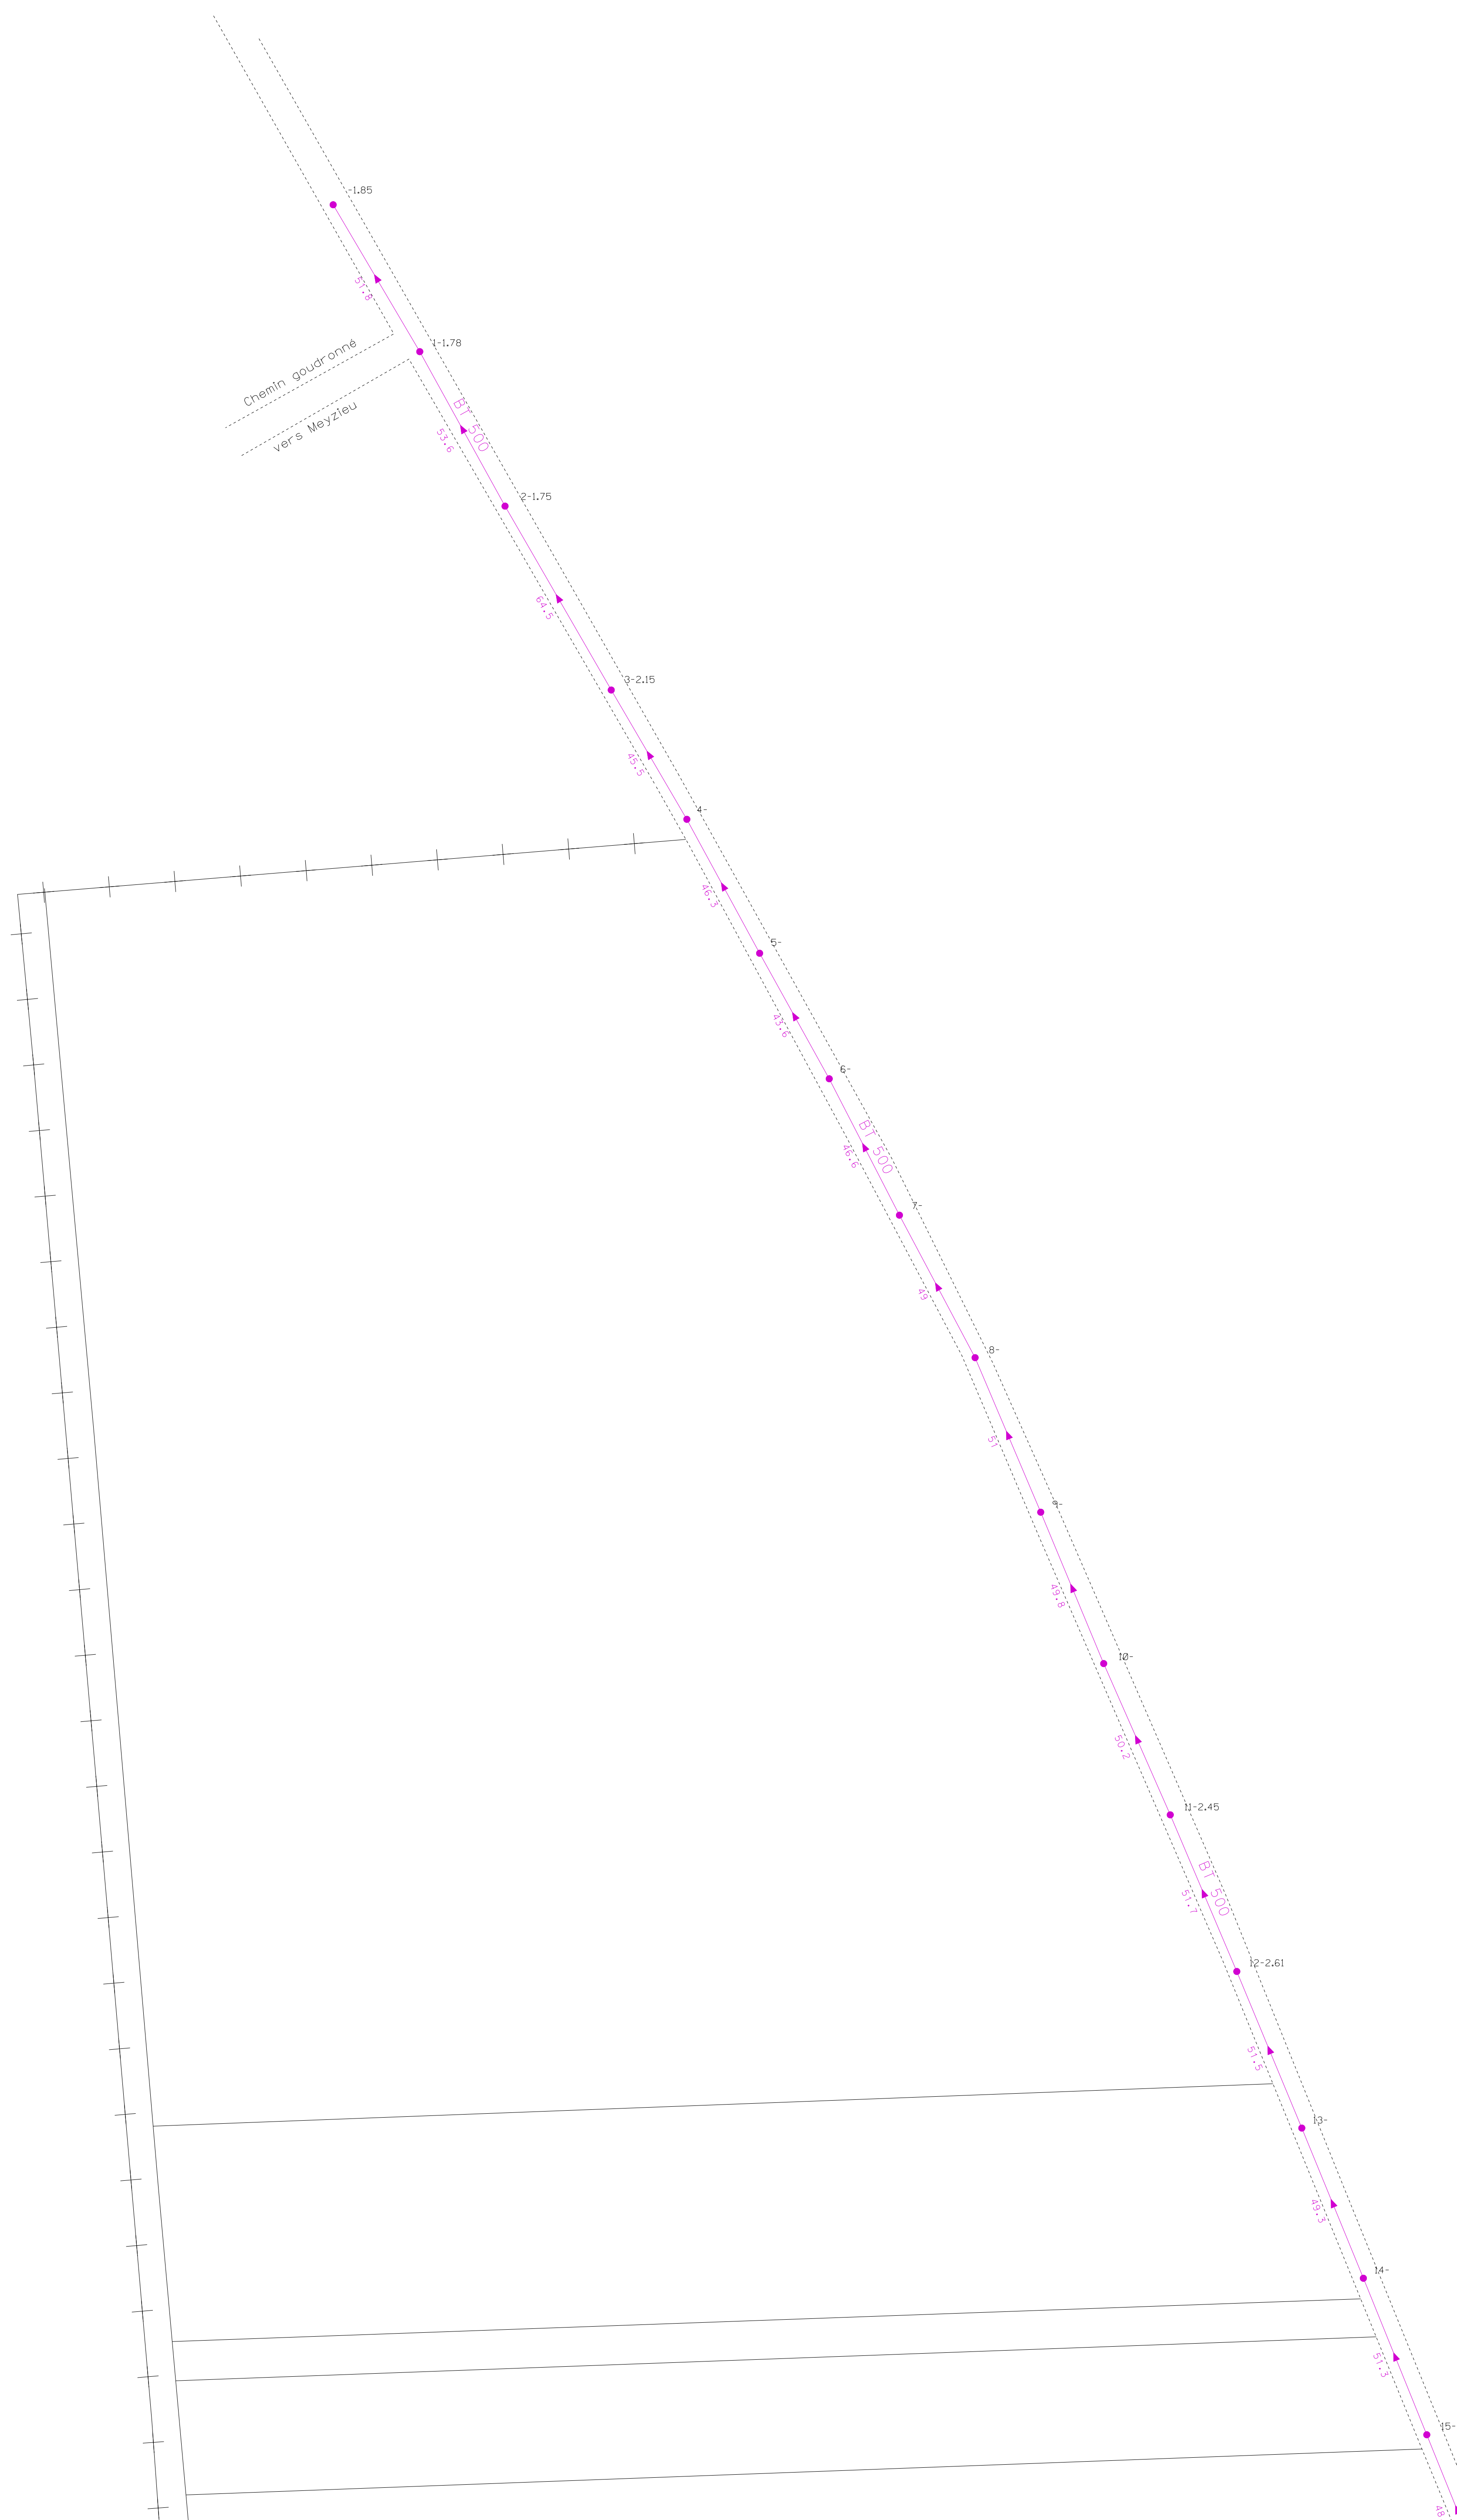

COMMUNE

LEGENDE EQUIPEMENTS EAU POTABLE


- ROBINETS VANNES**
 - Robinet Vanne
 - Robinet Vanne (SI ECLATE)
 - Robinet Vanne (FERME)
 - Robinet Vanne Electrique
 - Robinet Vanne Papillon
 - Robinet Vanne 1/4 de tour
- EQUIPEMENTS SPECIAUX**
 - Vidange Point Bas
 - Ventouse Manuelle Point Haut
 - Purge
 - Ventouse Automatique
 - Compteur
 - Réducteur De Pression
 - Stabilisateur De Pression Amont Ou Aval
 - Clapet De Retenue
 - Boite à Boue
 - Dispositif Anti-Bâlier
 - Soupage Anti-Bâlier
 - Protection Cathodique
 - Chasse D'égout
- EQUIPEMENTS PUBLICS**
 - Poteau Incendie 80
 - Poteau Incendie 100
 - Poteau Incendie 150
 - Poteau Incendie Privé
 - Bouche Incendie
 - Réserve Incendie
 - Puisard D'Aspiration
 - Basin - Lavoir
 - Bouche De Lavage - Bouche D'Arrosage
 - Borne Fontaine
 - Poteau Agricole
 - W.C Public
- OUVRAGES**
 - Réservoir Simple
 - Réservoir Double
 - Château D'Eau
 - Brisse Charge - Répartiteur - Chambre De Réunion
 - Bâche
 - Puits
 - Station De Traitement
 - Station De Pompage
- ABONNES**
 - Branchement 1/4 De Tour
 - Branchement > 60mm
 - Industrie
 - V.I.P
 - Hopital
 - Dialyse
- DIVERS**
 - Plaque Pleine
 - Fourreau
 - Cône De Réduction
 - Regard De Visite
- EVENEMENTS**
 - Meure Acoustique
 - Appareil De Chloration Analyseur
 - Appareil De Chloration Contrôle
 - Appareil De Chloration Injection
- RESEAUX**
 - CAPTAGE ADDUCTION
 - BAS SERVICE
 - MOYEN SERVICE
 - HAUT SERVICE
 - SERVICE SUPPRESSE
 - S.I.E.P.E.L.

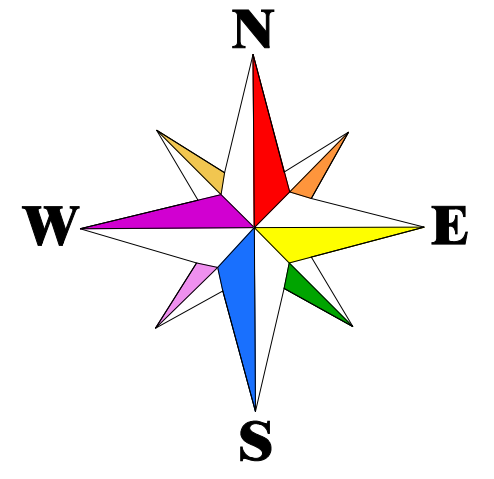

Les renseignements figurants sur ce plan sont indicatifs et n'engagent pas notre responsabilité.
 La position réelle des ouvrages et des conduites devra être vérifiée par sondage.




EDITE LE : 13/06/2013	Echelle : 1/1000e	69285.RA01. 2
DESSINE LE : 04/08/2000PAR: CF	Dossier : 69285	
MIS A JOUR LE : 06/05/2011	PAR: SD	


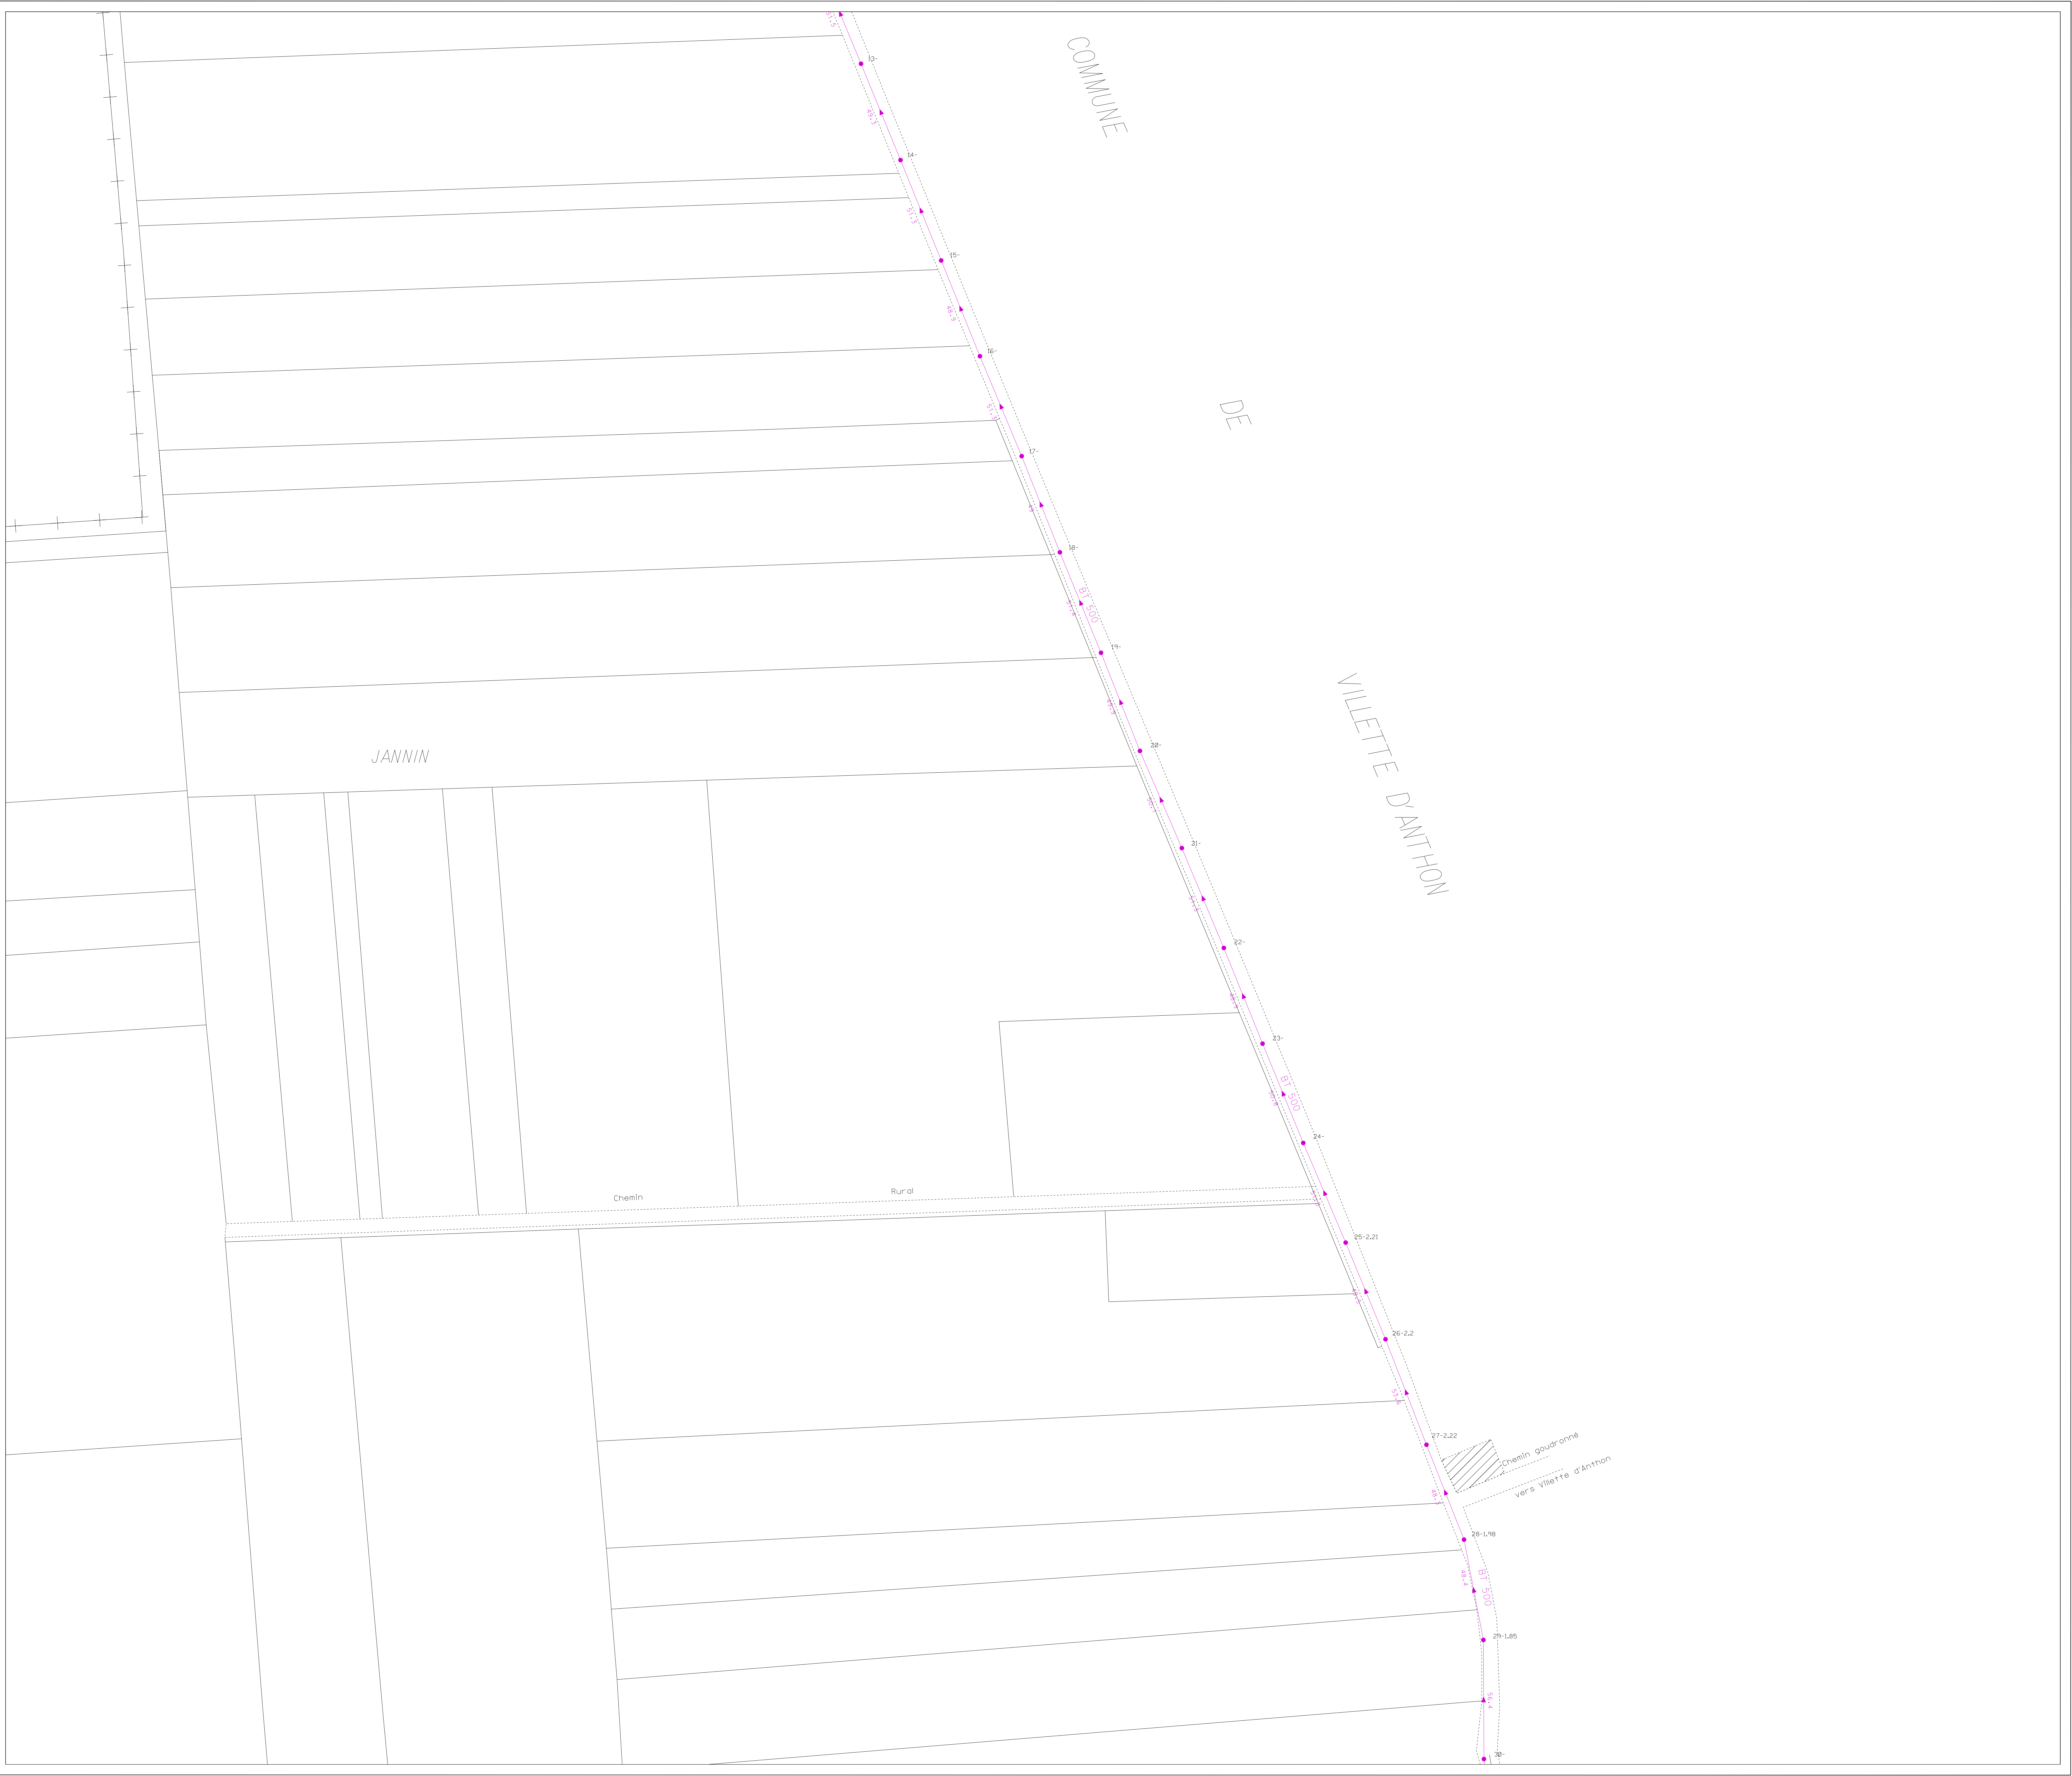


LEGENDE EQUIPEMENTS EAU POTABLE

- ROBINETS VANNES**
 - Robinet Vanne
 - Robinet Vanne (SI ECLATE)
 - Robinet Vanne (FERME)
 - Robinet Vanne Electrique
 - Robinet Vanne Papillon
 - Robinet Vanne 1/4 de tour
- EQUIPEMENTS SPECIAUX**
 - Vidange Point Bas
 - Ventouse Manuelle Point Haut
 - Purge
 - Ventouse Automatique
 - Compteur
 - Réducteur De Pression
 - Stabilisateur De Pression Amont Ou Aval
 - Clapet De Retenue
 - Boite à Boue
 - Dispositif Anti-Bâiller
 - Soupage Anti-Bâiller
 - Protection Cathodique
 - Chasse D'égout
- EQUIPEMENTS PUBLICS**
 - Poteau Incendie 80
 - Poteau Incendie 100
 - Poteau Incendie 150
 - Poteau Incendie Privé
 - Bouche Incendie
 - Réserve Incendie
 - Puisard D'Aspiration
 - Basin - Lavoir
 - Bouche De Lavage - Bouche D'Arrosage
 - Borne Fontaine
 - Poteau Agricole
 - W.C Public
- OUVRAGES**
 - Réservoir Simple
 - Réservoir Double
 - Château D'Eau
 - Brise Charge - Répartiteur - Chambre De Réserve
 - Bâche
 - Puits
 - Station De Traitement
 - Station De Pompage
- ABONNES**
 - Branchement 1/4 De Tour
 - Branchement > 60mm
 - Industrie
 - V.I.P
 - Hopital
 - Dialyse
- DIVERS**
 - Plaque Pleine
 - Foureaux
 - Cône De Réduction
 - Regard De Visite
- EVENEMENTS**
 - Mesure Acoustique
 - Appareil De Chloration Analyseur
 - Appareil De Chloration Contrôle
 - Appareil De Chloration Injection
- RESEAUX**
 - CAPAGE ADDUCTION
 - BAS SERVICE
 - MOYEN SERVICE
 - HAUT SERVICE
 - SERVICE SUPPRESSE
 - S.I.E.P.E.L.

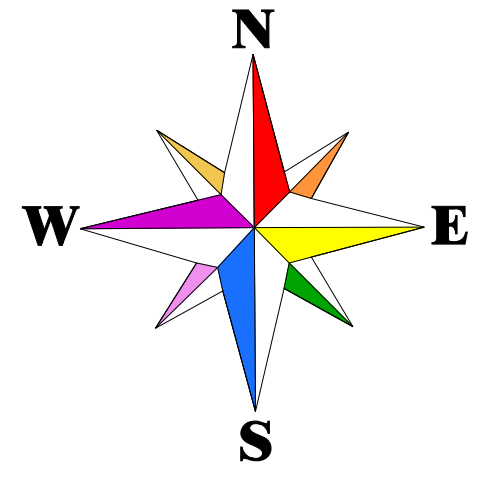


Les renseignements figurants sur ce plan sont indicatifs et n'engagent pas notre responsabilité.
la position réelle des ouvrages et des conduites devra être vérifiée par sondage.

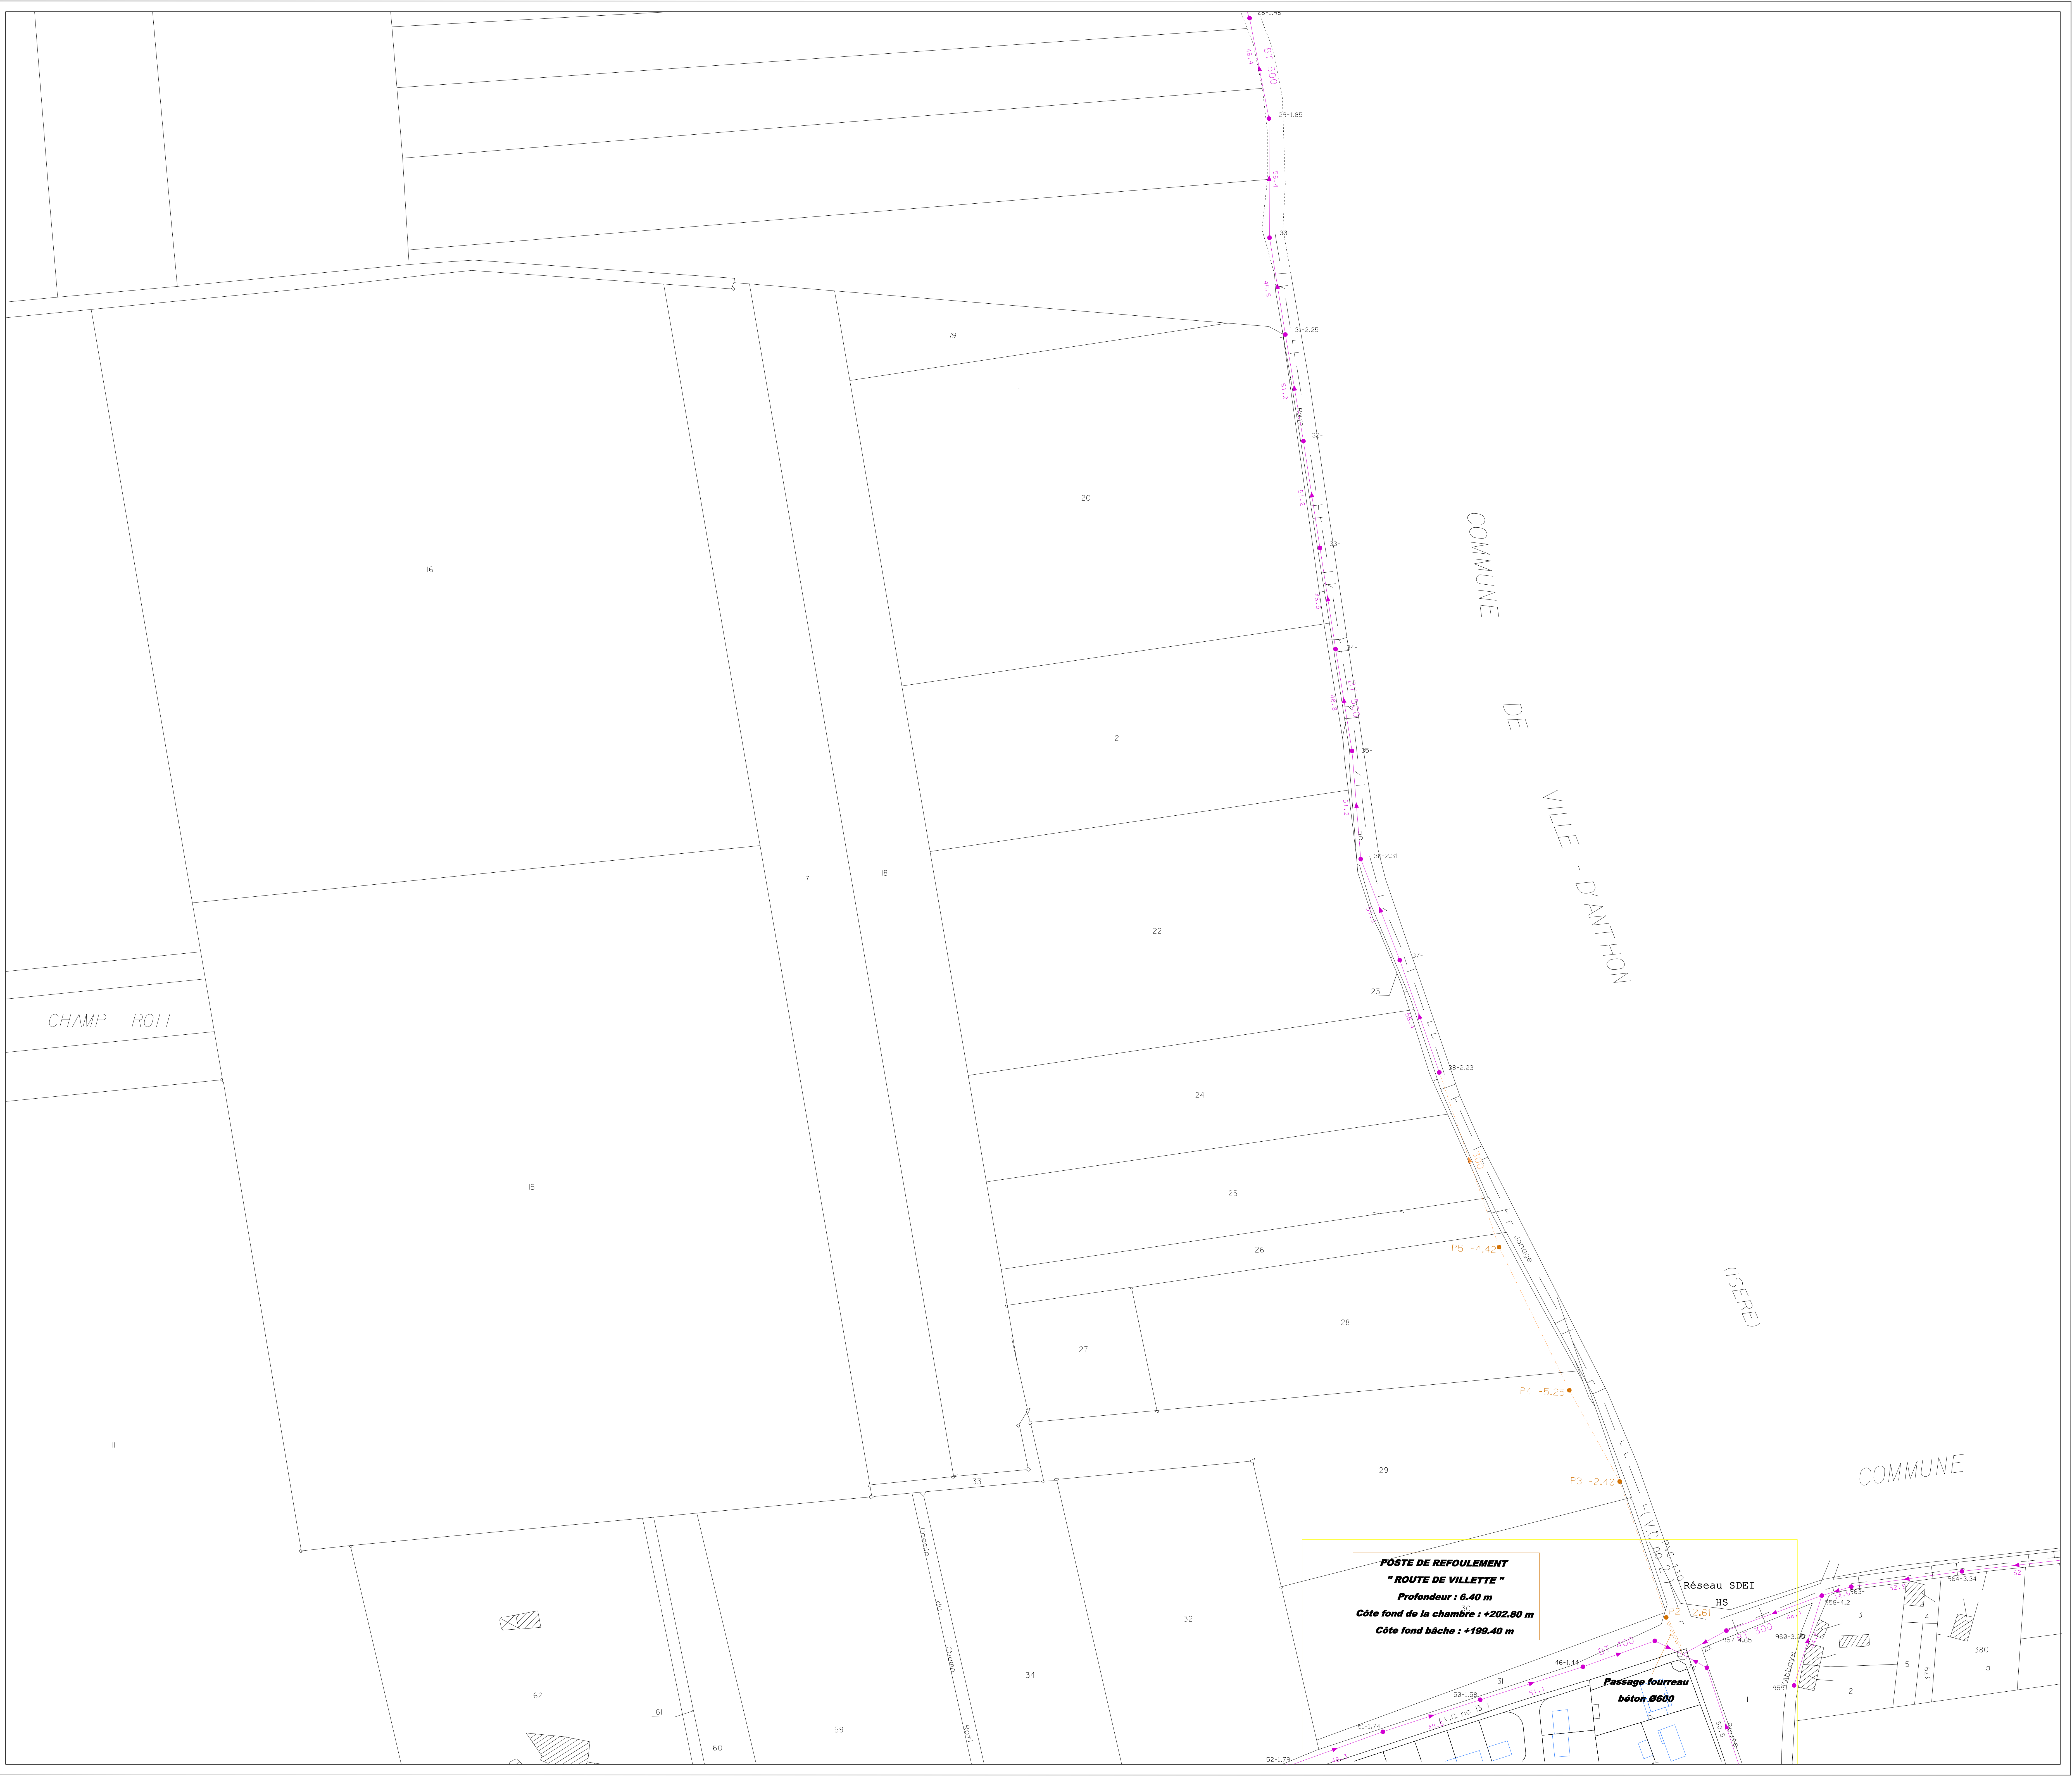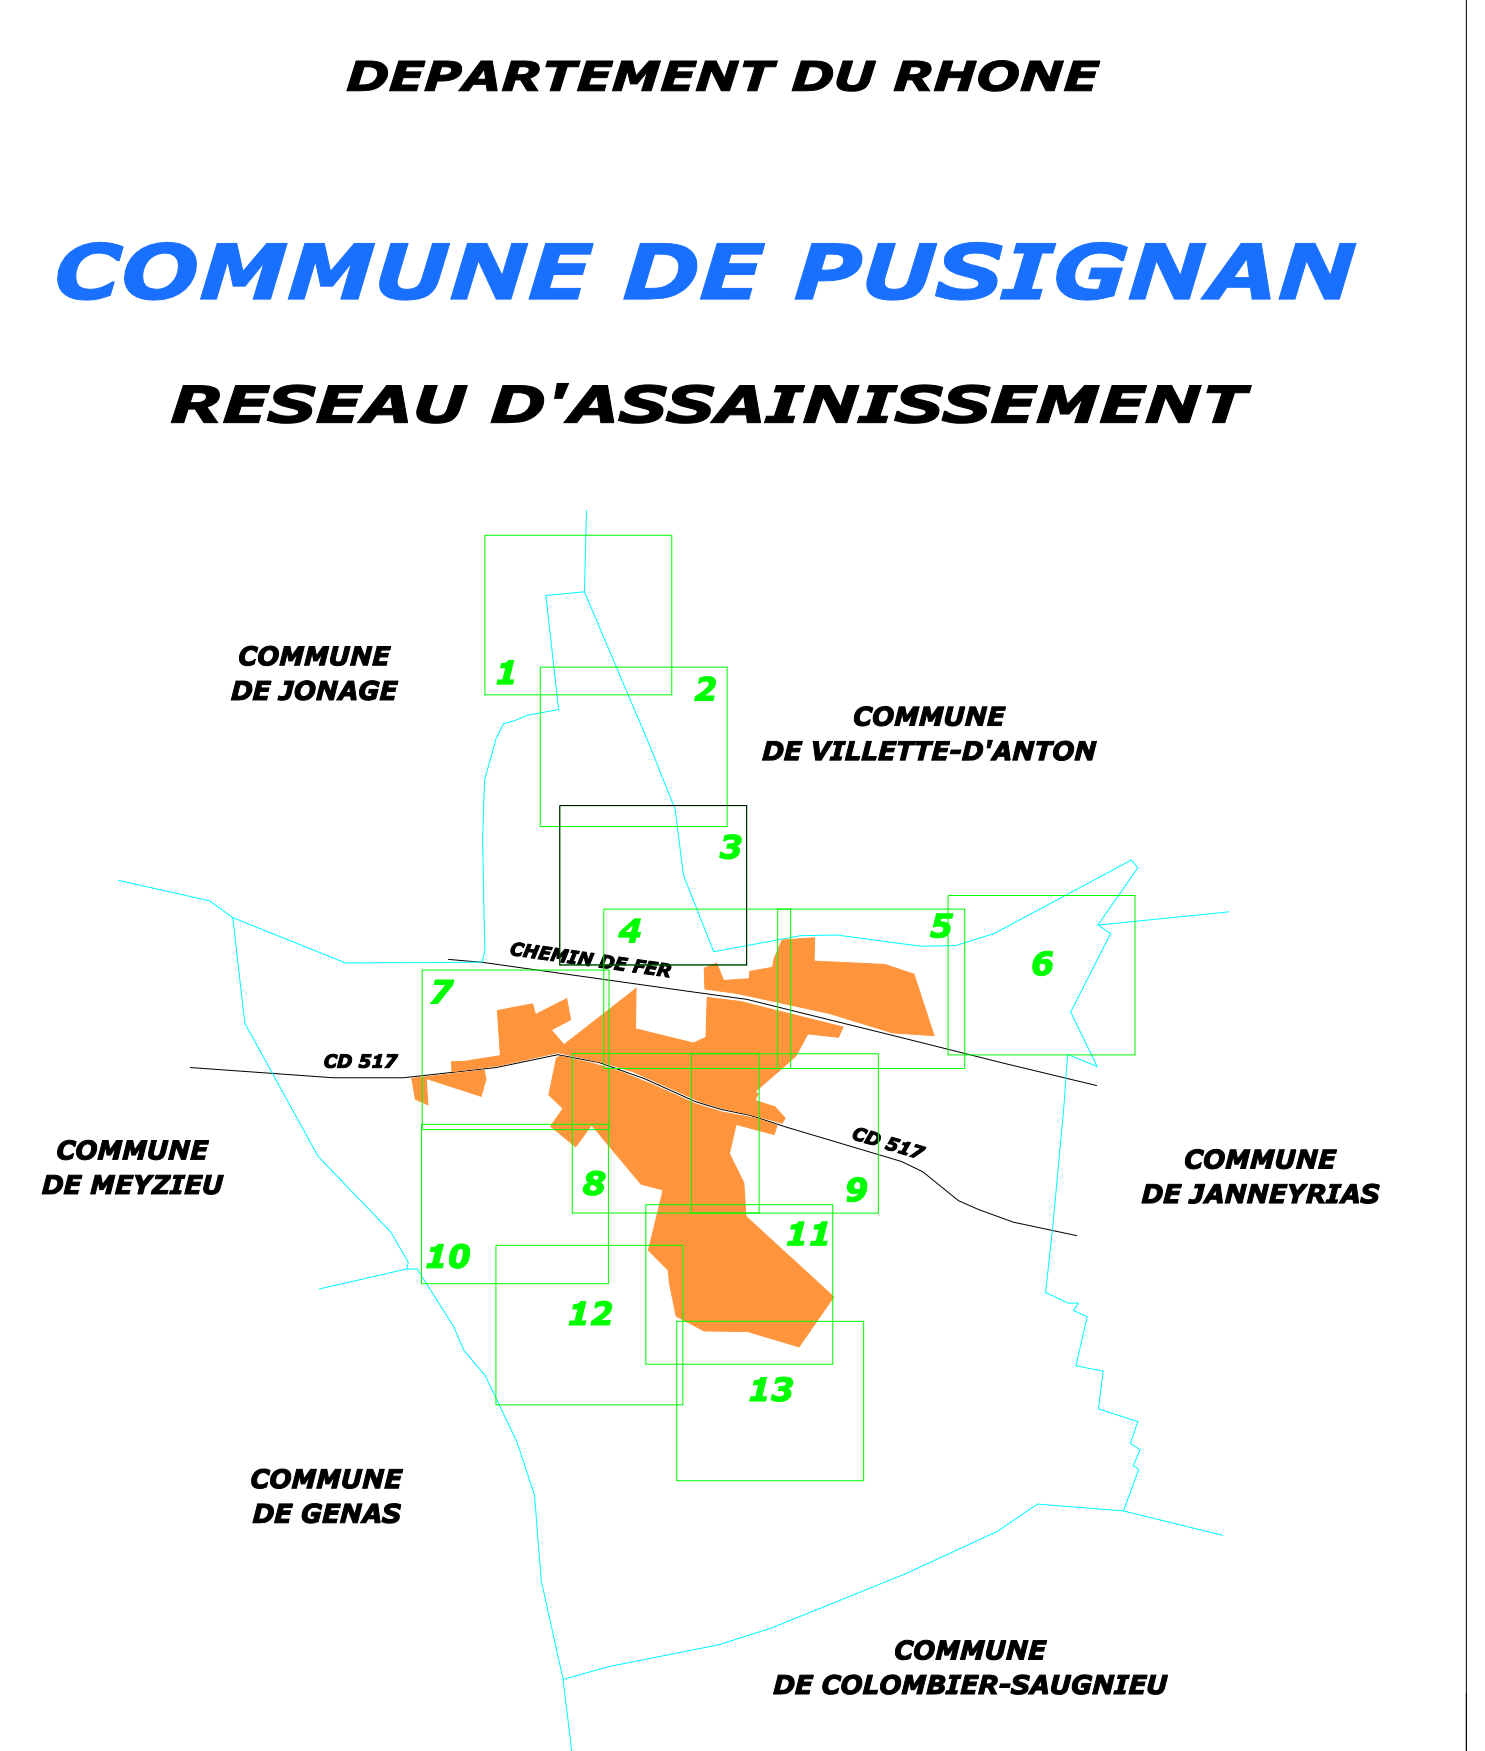


LEGENDE EQUIPEMENTS EAU POTABLE

- ROBINETS VANNES**
 - Robinet Vanne
 - Robinet Vanne (SI ECALATE)
 - Robinet Vanne (FERME)
 - Robinet Vanne Electrique
 - Robinet Vanne Papillon
 - Robinet Vanne 1/4 de tour
- EQUIPEMENTS SPECIAUX**
 - Vidange Point Bas
 - Ventouse Manuelle Point Haut
 - Purge
 - Ventouse Automatique
 - Compteur
 - Réducteur De Pression
 - Stabilisateur De Pression Amort Ou Avil
 - Clapet De Retenue
 - Boite à Boue
 - Dispositif Anti-Bâiller
 - Soupage Anti-Bâiller
 - Protection Cathodique
 - Chasse D'égout
- EQUIPEMENTS PUBLICS**
 - Poteau Incendie 80
 - Poteau Incendie 100
 - Poteau Incendie 150
 - Poteau Incendie Privé
 - Bouche Incendie
 - Réserve Incendie
 - Pulsard D'Aspiration
 - Bassin - Lavoir
 - Bouche De Lavage - Bouche D'Arrosage
 - Borne Fontaine
 - Poteau Agricole
 - WC Public
- OUVRAGES**
 - Réservoir Simple
 - Réservoir Double
 - Château D'Eau
 - Brisse Charge - Répartiteur - Chambre De Rétenue
 - Bâche
 - Puits
 - Station De Traitement
 - Station De Pompage
- ABONNES**
 - Branchement 1/4 De Tour
 - Branchement > 60mm
 - Industrie
 - V.I.P
 - Hopital
 - Dialyse
- DIVERS**
 - Plaque Pleine
 - Foureaux
 - Cône De Réduction
 - Regard De Visite
- EVENEMENTS**
 - Mesure Acoustique
 - Appareil De Chloration Analyseur
 - Appareil De Chloration Contrôle
 - Appareil De Chloration Injection
- RESEAUX**
 - CAPTAGE ADDUCTION
 - BAS SERVICE
 - MOYEN SERVICE
 - HAUT SERVICE
 - SERVICE SUPPRESSE
 - S.I.E.R.E.L

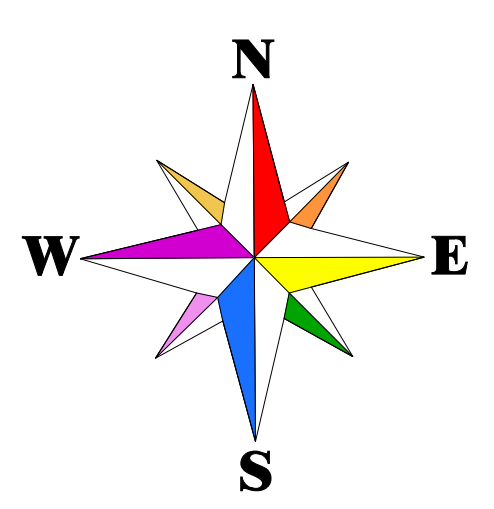

Les renseignements figurants sur ce plan sont indicatifs et n'engagent pas notre responsabilité.
La position réelle des ouvrages et des conduites devra être vérifiée par sondage.

DEPARTEMENT DU RHONE
COMMUNE DE PUSIGNAN
RESEAU D'ASSAINISSEMENT

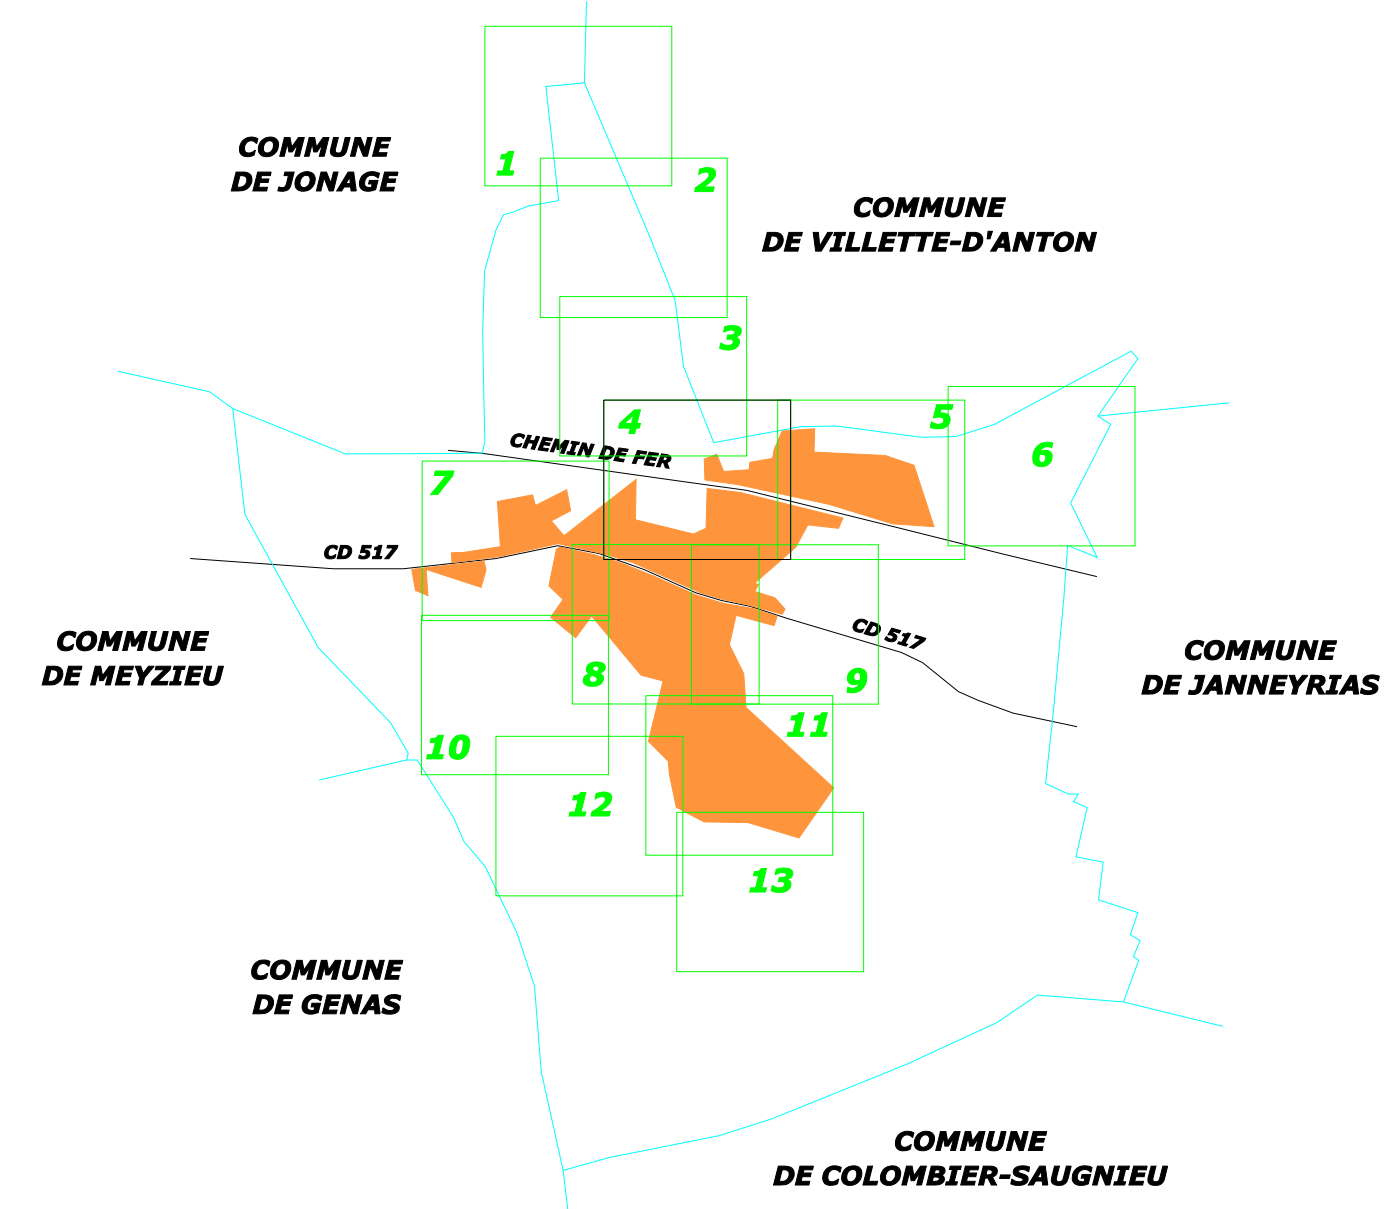


LEGENDE EQUIPEMENTS EAU POTABLE

- ROBINETS VANNES**
- Robinet Vanne
 - Robinet Vanne (SI CLATE)
 - Robinet Vanne (FERME)
 - Robinet Vanne Electrique
 - Robinet Vanne Papillon
 - Robinet Vanne 1/4 de tour
- OUVRAGES**
- Réservoir Simple
 - Réservoir Double
 - Château D' Eau
 - Brisse Charge - Répartiteur - Chambre De Réserve
 - Bâche
 - Puits
 - Station De Traitement
 - Station De Pompage


- EQUIPEMENTS SPECIAUX**
- Vidange Point Bas
 - Ventouse Manuelle Point Haut
 - Purge
 - Ventouse Automatique
 - Compteur
 - Réducteur De Pression
 - Stabilisateur De Pression Amort Ou Avil
 - Clapet De Retenue
 - Boite à Boue
 - Dispositif Anti-Bâlier
 - Soupage Anti-Bâlier
 - Protection Cathodique
 - Chasse D'égout
- ABONNES**
- Branchement 1/4 De Tour
 - Branchement > 60mm
 - Industrie
 - V.I.P
 - Hopital
 - Dialyse
- DIVERS**
- Plaque Plaine
 - Fourneau
 - Cône De Réduction
 - Regard De Visite

- EQUIPEMENTS PUBLICS**
- Poteau Incendie 80
 - Poteau Incendie 100
 - Poteau Incendie 150
 - Poteau Incendie Privé
 - Bouche Incendie
 - Réserve Incendie
 - Puiseur D'Aspiration
 - Bassin - Lavoir
 - Bouche De Lavage - Bouche D'Arrosage
 - Borne Fontaine
 - Poteau Agricole
 - WC Public
- EVENEMENTS**
- Meure Acoustique
 - Appareil De Chloration Analyseur
 - Appareil De Chloration Contrôle
 - Appareil De Chloration Injection
- RESEAUX**
- CAPTAGE ADDUCTION
 - BAS SERVICE
 - HAUT SERVICE
 - MIX SERVICE
 - SERVICE SUPPRESSE
 - SIEREL

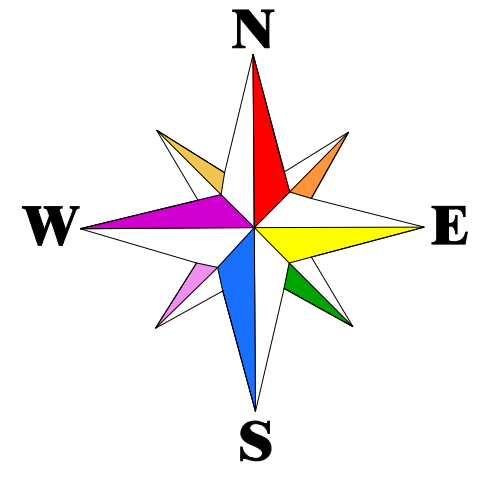

Les renseignements figurants sur ce plan sont indicatifs et n'engagent pas notre responsabilité.
La position réelle des ouvrages et des conduites devra être vérifiée par sondage.

DEPARTEMENT DU RHONE
COMMUNE DE PUSIGNAN
RESEAU D'ASSAINISSEMENT

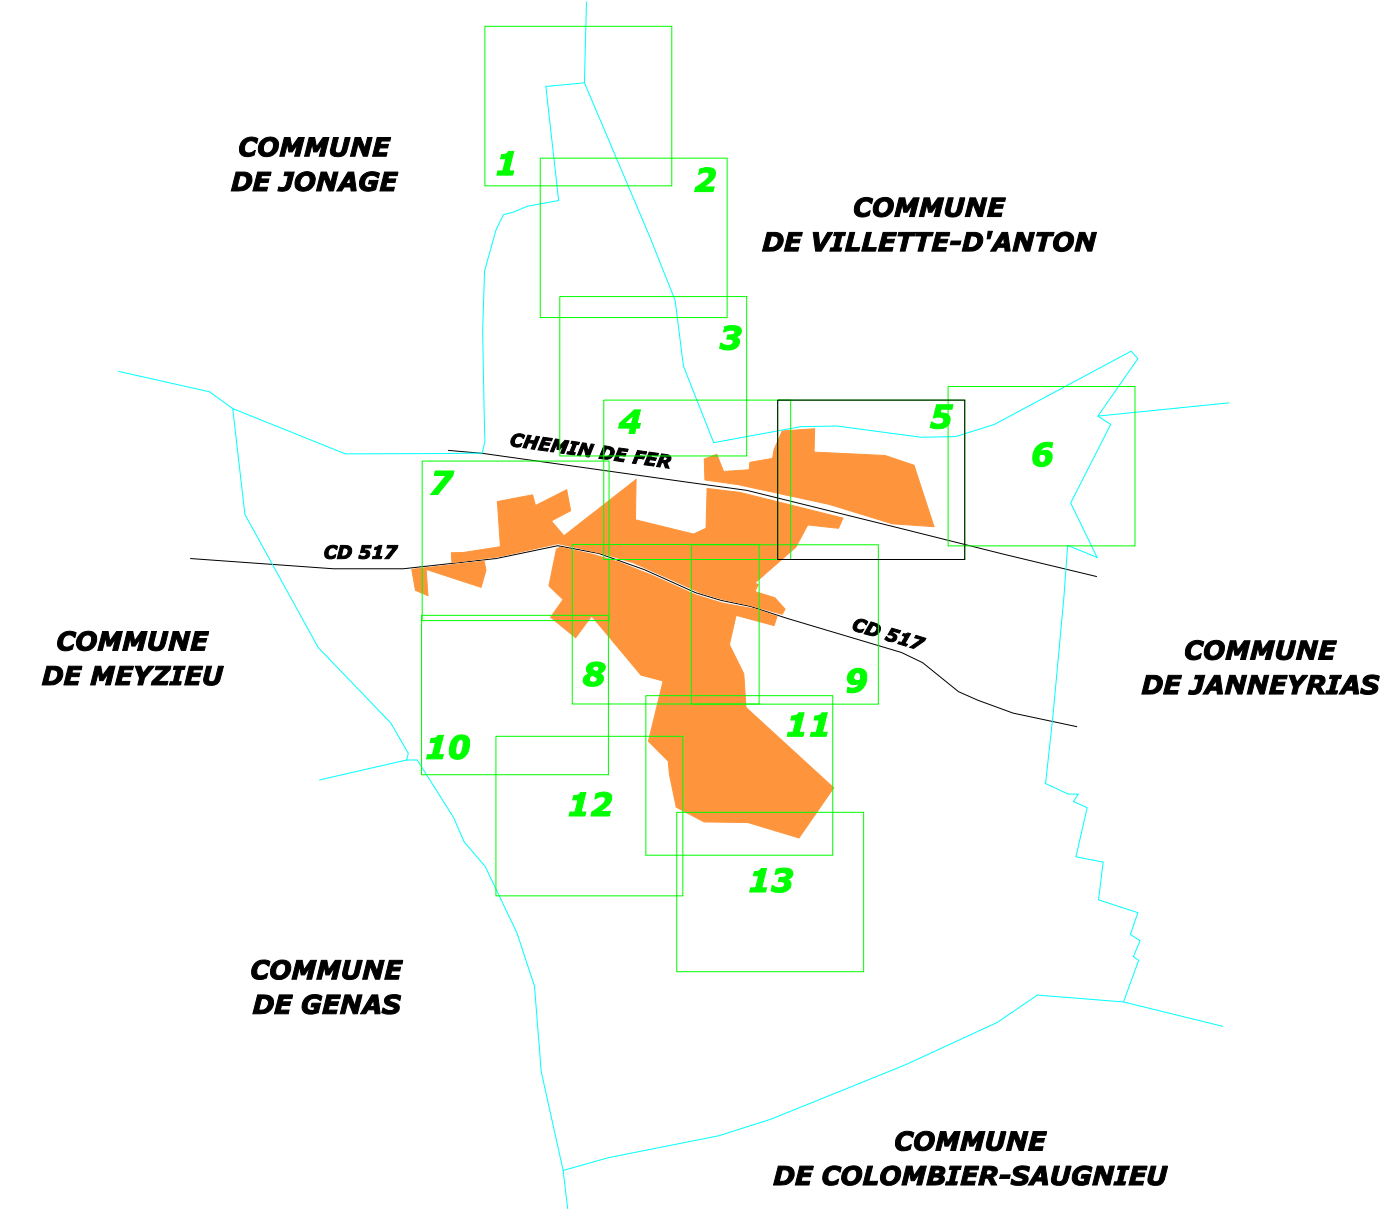

EDITE LE: 13/06/2013 Echelle: 1/1000e **69285.RA01.5**
 DESSINE LE: 04/08/2008 PAR: CF Dossier: 69285
 MIS A JOUR LE: 06/05/2011 PAR: SD

VEOLIA
EAU


204 Rue F. Meunier Vial BP447 69656 VILLEFRANCHE-SUR-SAONE tél 04.74.65.60.17

REGION CENTRE-EST
CENTRE RHONE - LOIRE - AUVERGNE




LEGENDE EQUIPEMENTS EAU POTABLE

- ROBINETS VANNES**
 - Robinet Vanne
 - Robinet Vanne (SI ECLATE)
 - Robinet Vanne (FERME)
 - Robinet Vanne Electrique
 - Robinet Vanne Papillon
 - Robinet Vanne 1/4 de tour
- EQUIPEMENTS SPECIAUX**
 - Vidange Point Bas
 - Ventouse Manuelle Point Haut
 - Purge
 - Ventouse Automatique
 - Compteur
 - Réducteur De Pression
 - Stabilisateur De Pression Amort Ou Avil
 - Clapet De Retenue
 - Boite à Boue
 - Dispositif Anti-Bâlier
 - Soupage Anti-Bâlier
 - Protection Cathodique
 - Chasse D'égout
- EQUIPEMENTS PUBLICS**
 - Poteau Incendie 80
 - Poteau Incendie 100
 - Poteau Incendie 150
 - Poteau Incendie Privé
 - Bouche Incendie
 - Réserve Incendie
 - Puisard D'Aspiration
 - Basin - Lavoir
 - Bouche De Lavage - Bouche D'Arrosage
 - Borne Fontaine
 - Poteau Agricole
 - W.C Public
- OUVRAGES**
 - Réservoir Simple
 - Réservoir Double
 - Château D'Eau
 - Bris Charge - Répartiteur - Chambre De Réunion
 - Bâche
 - Puits
 - Station De Traitement
 - Station De Pompage
- ABONNES**
 - Branchement 1/4 De Tour
 - Branchement > 80mm
 - Industrie
 - V.I.P
 - Hopital
 - Dialyse
- DIVERS**
 - Plaque Plaine
 - Fourreau
 - Cône De Réduction
 - Regard De Visite
- EVENEMENTS**
 - Mesure Acoustique
 - Appareil De Chloration Analyseur
 - Appareil De Chloration Contrôle
 - Appareil De Chloration Injection
- RESEAUX**
 - CAPTAGE ADDUCTION
 - BAS SERVICE
 - MOYEN SERVICE
 - HAUT SERVICE
 - SERVICE SUPPRESSE
 - S.I.E.P.E.L.

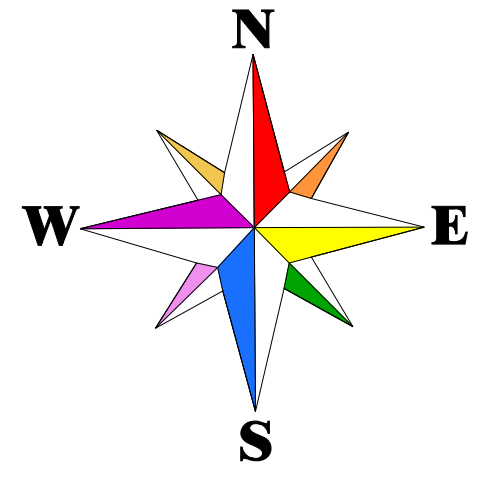

Les renseignements figurants sur ce plan sont indicatifs et n'engagent pas notre responsabilité.
la position réelle des ouvrages et des conduites devra être vérifiée par sondage.

DEPARTEMENT DU RHONE COMMUNE DE PUSIGNAN RESEAU D'ASSAINISSEMENT

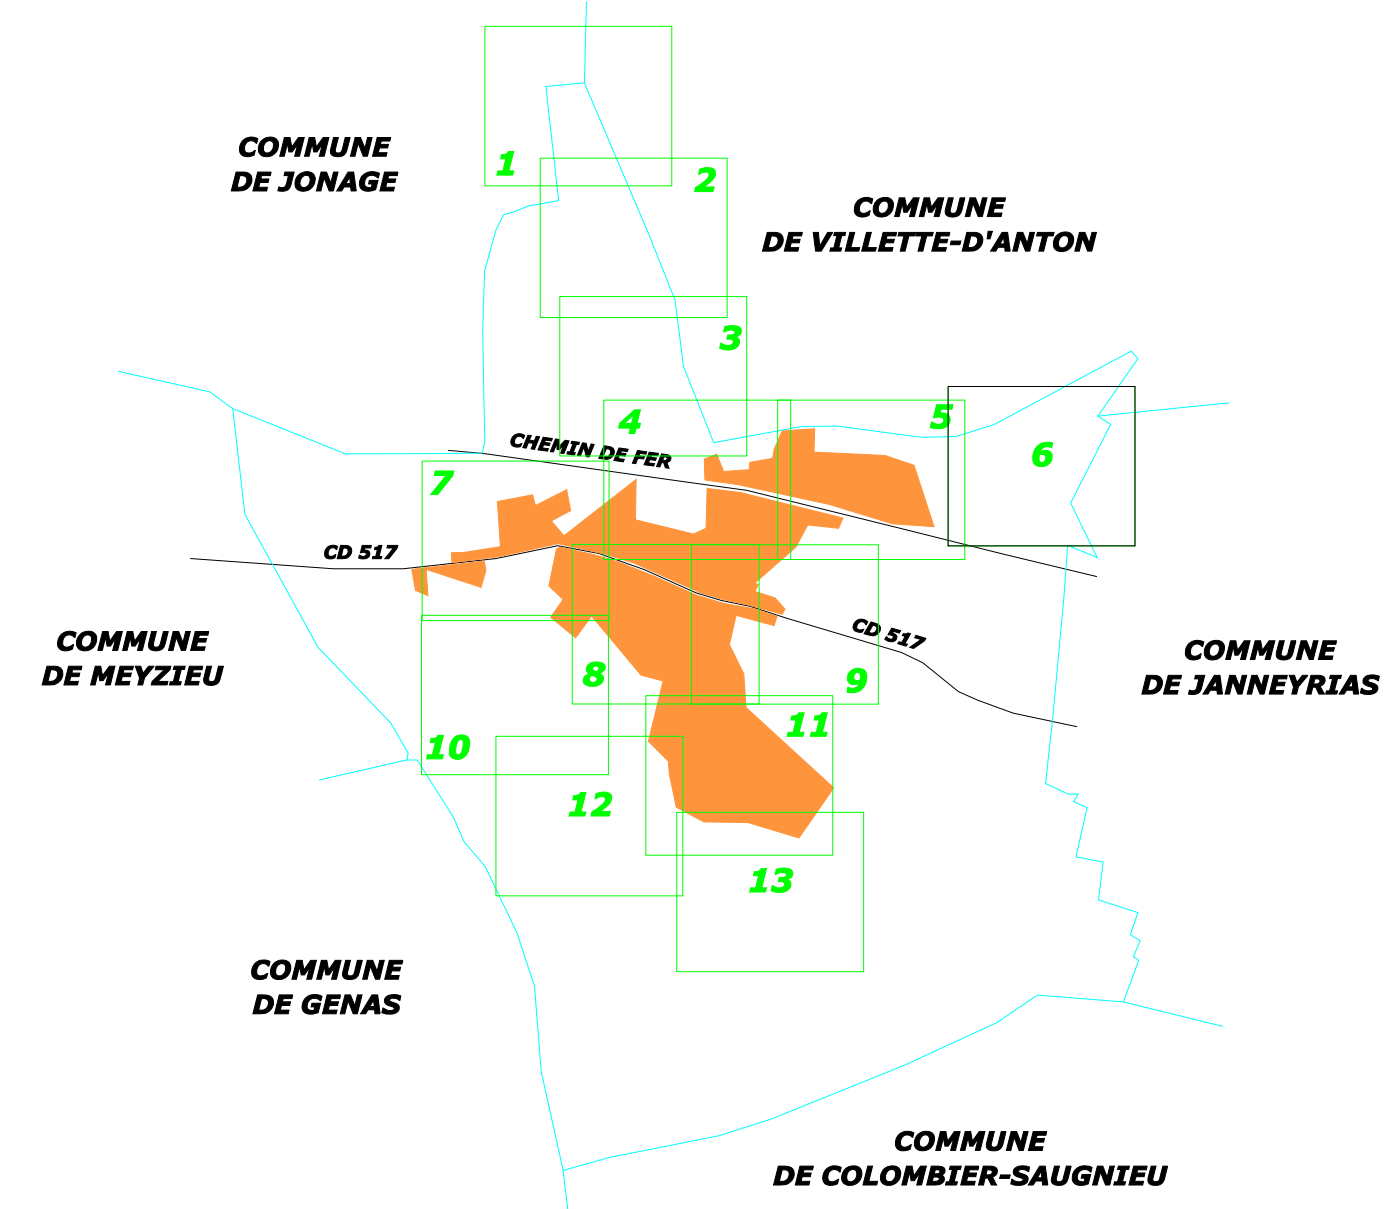


EDITE LE: 13/06/2013 Echelle: 1/1000e **69285.RA01. 6**
 DESSINE LE: 04/08/2000PAR: CF Dossier: 69285
 MIS A JOUR LE: 06/05/2011 PAR: SD





LEGENDE EQUIPEMENTS EAU POTABLE

- ROBINETS VANNES**
 - Robinet Vanne
 - Robinet Vanne (SI ECLATE)
 - Robinet Vanne (FERME)
 - Robinet Vanne Electrique
 - Robinet Vanne Papillon
 - Robinet Vanne 1/4 de tour
- EQUIPEMENTS SPECIAUX**
 - Vidange Point Bas
 - Ventouse Manuelle Point Haut
 - Purge
 - Ventouse Automatique
 - Compteur
 - Réducteur De Pression
 - Stabilisateur De Pression Amont Ou Aval
 - Clapet De Retenue
 - Boite à Boue
 - Dispositif Anti-Bâiller
 - Soupage Anti-Bâiller
 - Protection Cathodique
 - Chasse D'Égout
- EQUIPEMENTS PUBLICS**
 - Poteau Incendie 80
 - Poteau Incendie 100
 - Poteau Incendie 150
 - Poteau Incendie Privé
 - Bouche Incendie
 - Réserve Incendie
 - Puiscart D'Aspiration
 - Bassin - Lavoir
 - Bouche De Lavage - Bouche D'Arrosage
 - Borne Fontaine
 - Poteau Agricole
 - WC Public
- OUVRAGES**
 - Réservoir Simple
 - Réservoir Double
 - Château D'Éau
 - Brisse Charge - Répartiteur - Chambre De Réserve
 - Bâche
 - Puits
 - Station De Traitement
 - Station De Pompage
- ABONNES**
 - Branchement 1/4 De Tour
 - Branchement > 60mm
 - Industrie
 - V.I.P
 - Hopital
 - Dialyse
- DIVERS**
 - Plaque Pleine
 - Foureaux
 - Cône De Réduction
 - Regard De Visite
- EVENEMENTS**
 - Meure Acoustique
 - Appareil De Chloration Analyseur
 - Appareil De Chloration Contrôle
 - Appareil De Chloration Injection
- RESEAUX**
 - CAPTAGE ADDUCTION
 - BAS SERVICE
 - MOYEN SERVICE
 - HAUT SERVICE
 - SERVICE SUPPRESSE
 - S.I.E.P.E.L.

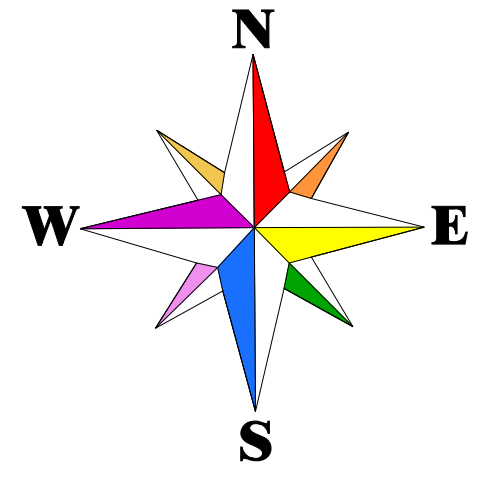


Les renseignements figurants sur ce plan sont indicatifs et n'engagent pas notre responsabilité.
La position réelle des ouvrages et des conduites devra être vérifiée par sondage.

DEPARTEMENT DU RHONE
COMMUNE DE PUSIGNAN
RESEAU D'ASSAINISSEMENT

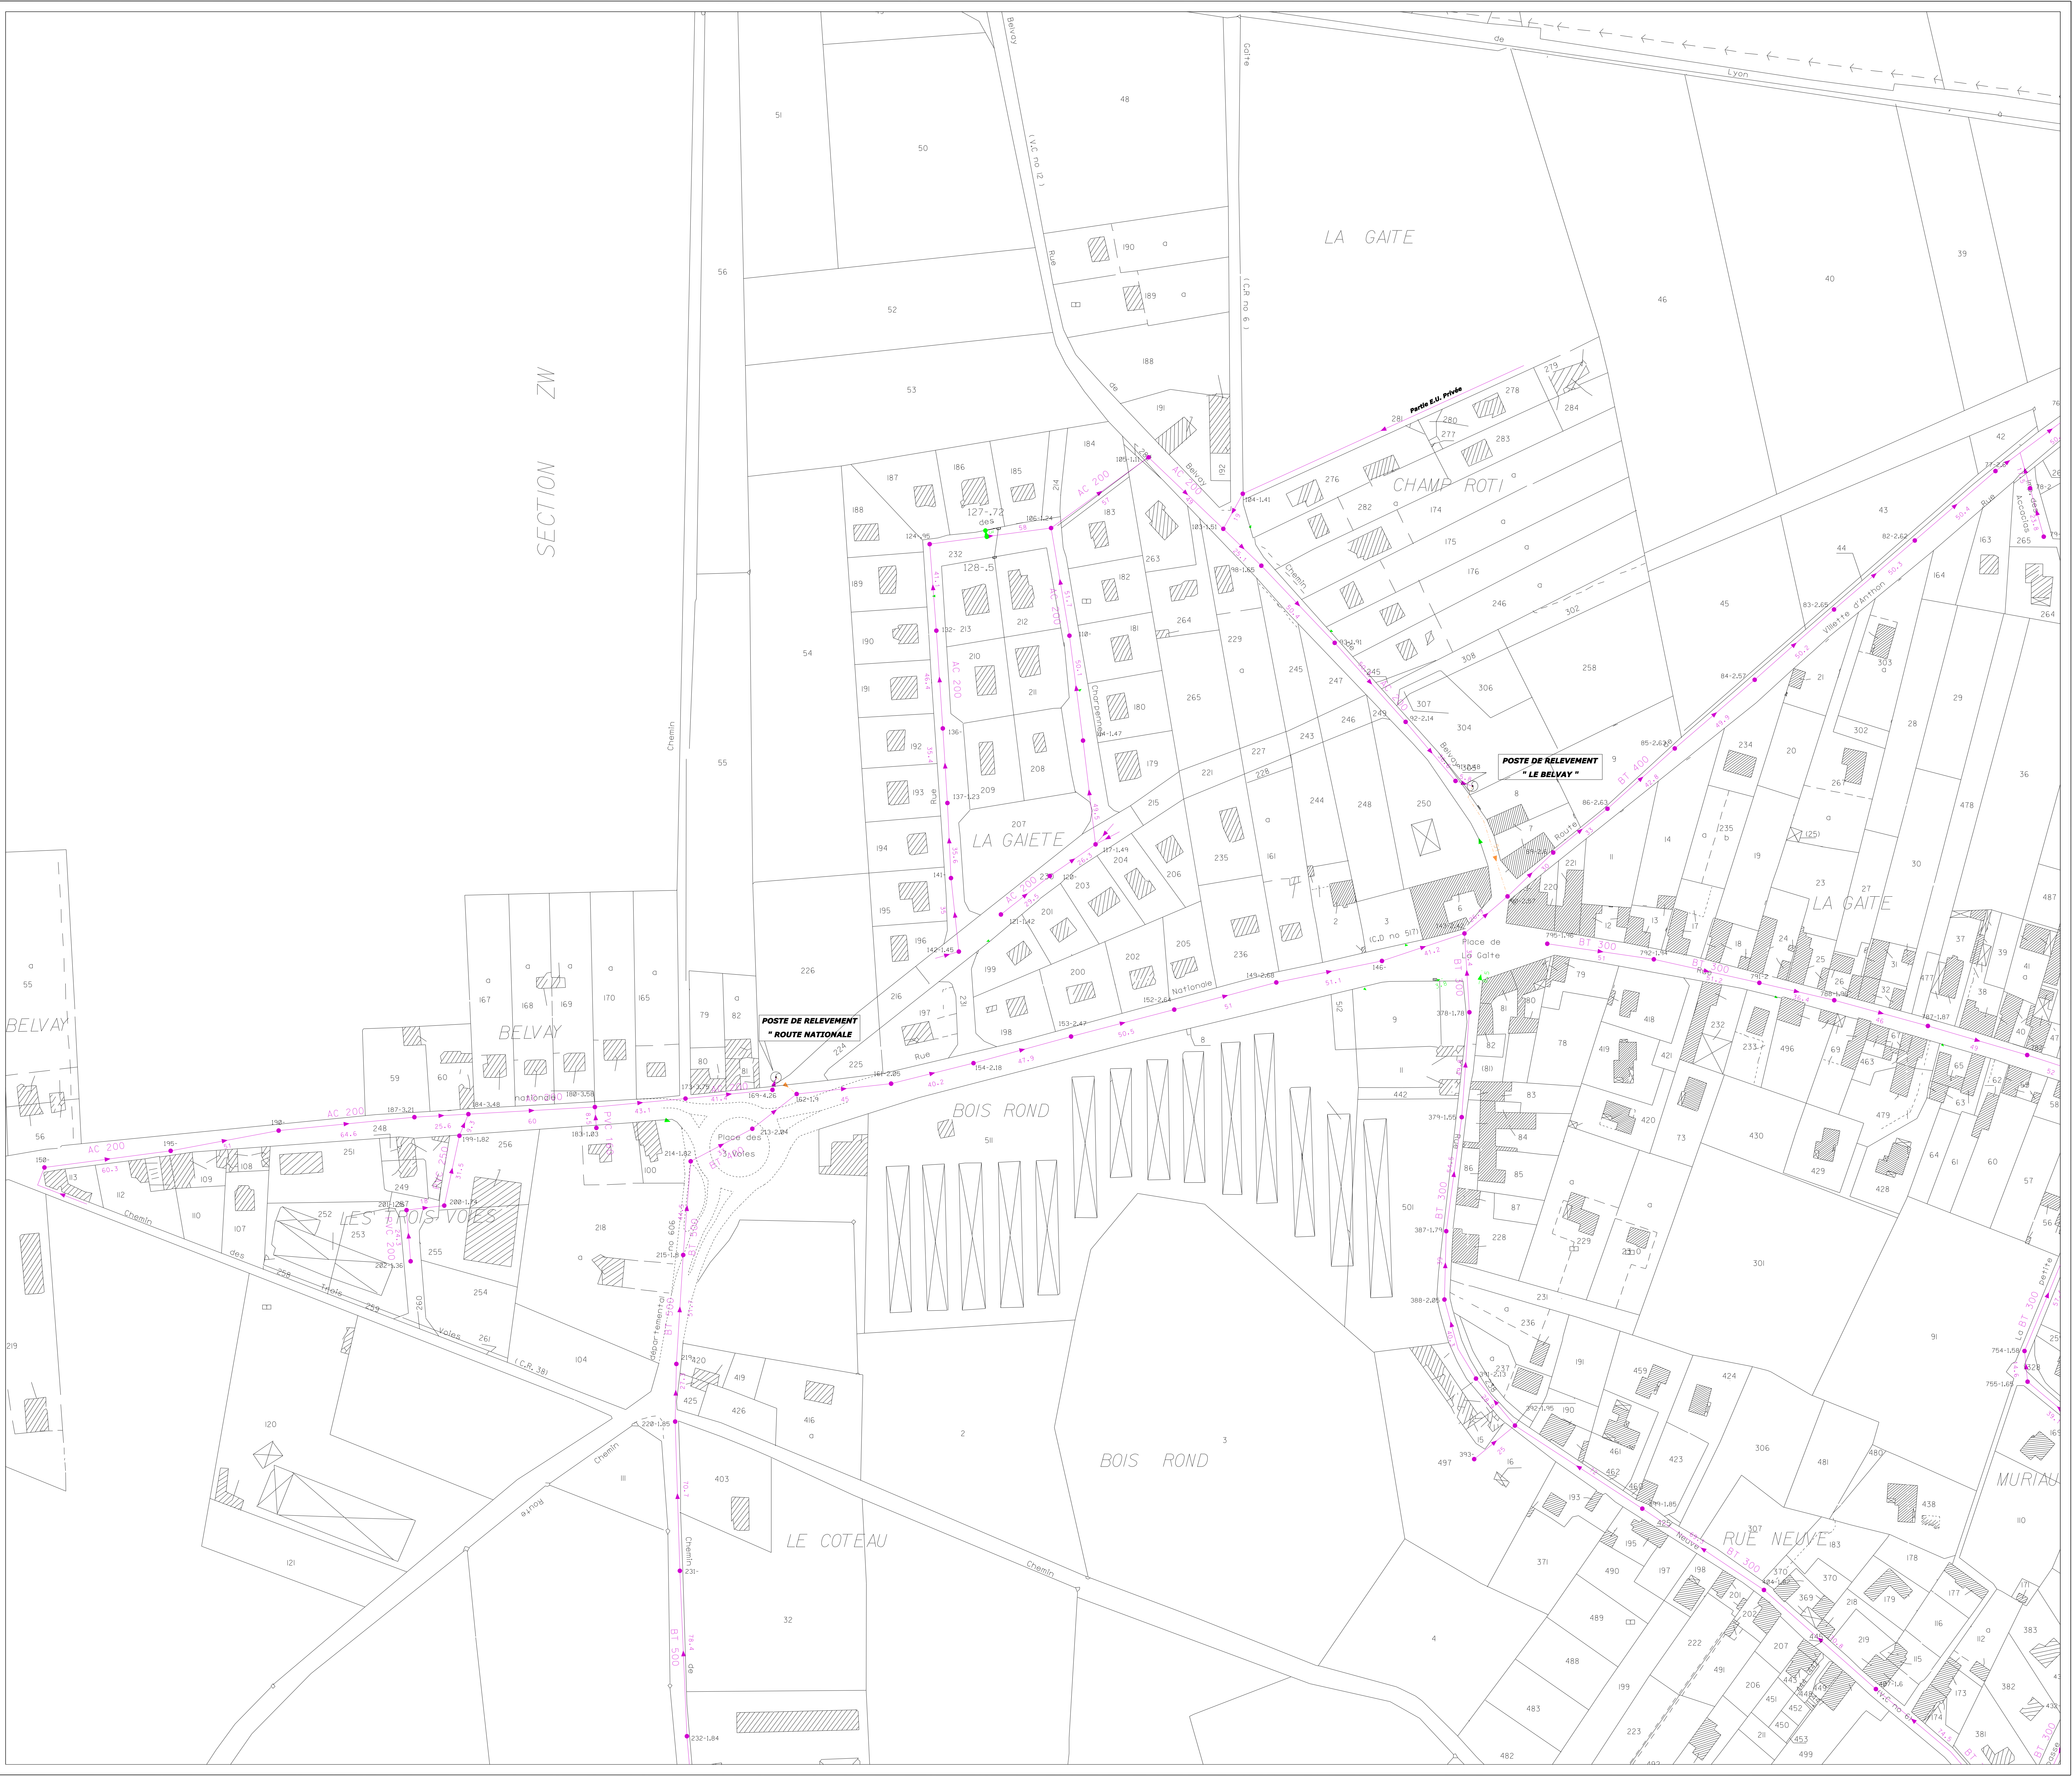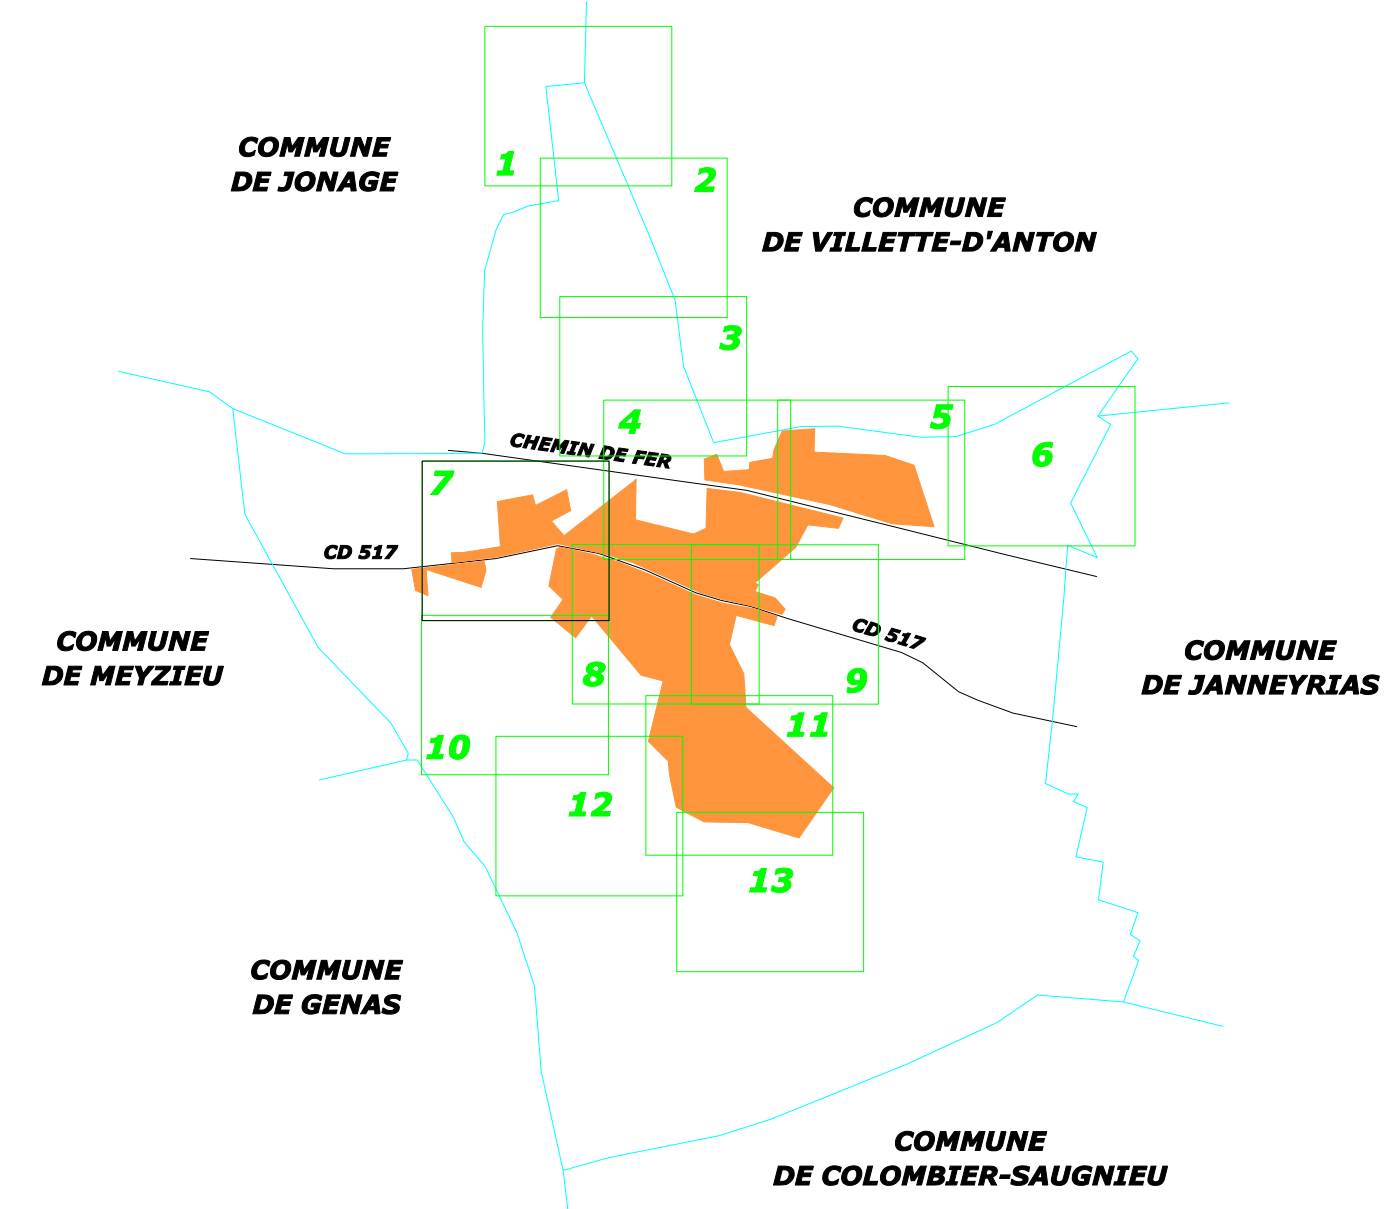



LEGENDE EQUIPEMENTS EAU POTABLE

- ROBINETS VANNES**
- Robinet Vanne
 - Robinet Vanne (SI ECLATE)
 - Robinet Vanne (FERME)
 - Robinet Vanne Electrique
 - Robinet Vanne Papillon
 - Robinet Vanne 1/4 de tour
- EQUIPEMENTS SPECIAUX**
- Vidange Point Bas
 - Ventouse Manuelle Point Haut
 - Purge
 - Ventouse Automatique
 - Compteur
 - Réducteur De Pression
 - Stabilisateur De Pression Amort Ou Avil
 - Clapet De Retenue
 - Boite à Boue
 - Dispositif Anti-Bâlier
 - Soupage Anti-Bâlier
 - Protection Cathodique
 - Chasse D'égout
- EQUIPEMENTS PUBLICS**
- Poteau Incendie 80
 - Poteau Incendie 100
 - Poteau Incendie 150
 - Poteau Incendie Privé
 - Bouche Incendie
 - Réserve Incendie
 - Puissard D'Aspiration
 - Bassin - Lavoir
 - Bouche De Lavage - Bouche D'Arrosage
 - Borne Fontaine
 - Poteau Agricole
 - WC Public
- OUVRAGES**
- Réservoir Simple
 - Réservoir Double
 - Château D'Eau
 - Bâche Charge - Répartiteur - Chambre De Rétenue
 - Bâche
 - Puits
 - Station De Traitement
 - Station De Pompage
- ABONNES**
- Branchement 1/4 De Tour
 - Branchement > 80mm
 - Industrie
 - V.I.P
 - Hopital
 - Dialyse
- DIVERS**
- Plaque Pleine
 - Fourreau
 - Cône De Réduction
 - Regard De Visite
- EVENEMENTS**
- Meure Acoustique
 - Appareil De Chloration Analyseur
 - Appareil De Chloration Contrôle
 - Appareil De Chloration Injection
- RESEAUX**
- CAPTAGE ADDUCTION
 - BAS SERVICE
 - MOYEN SERVICE
 - HAUT SERVICE
 - SERVICE SUPPLEMENTAIRE
 - SIEREL

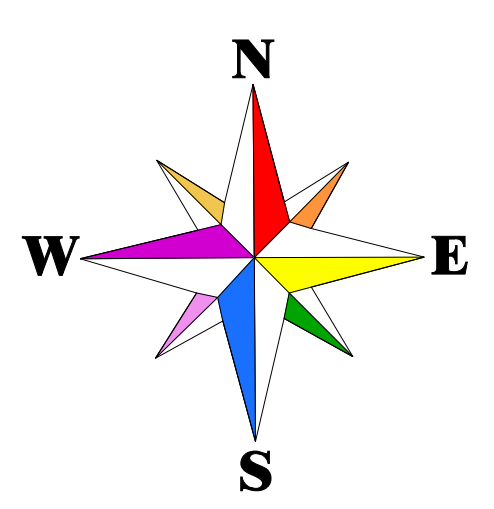

Les renseignements figurants sur ce plan sont indicatifs et n'engagent pas notre responsabilité.
la position réelle des ouvrages et des conduites devra être vérifiée par sondage.


DEPARTEMENT DU RHONE
COMMUNE DE PUSIGNAN
RESEAU D'ASSAINISSEMENT

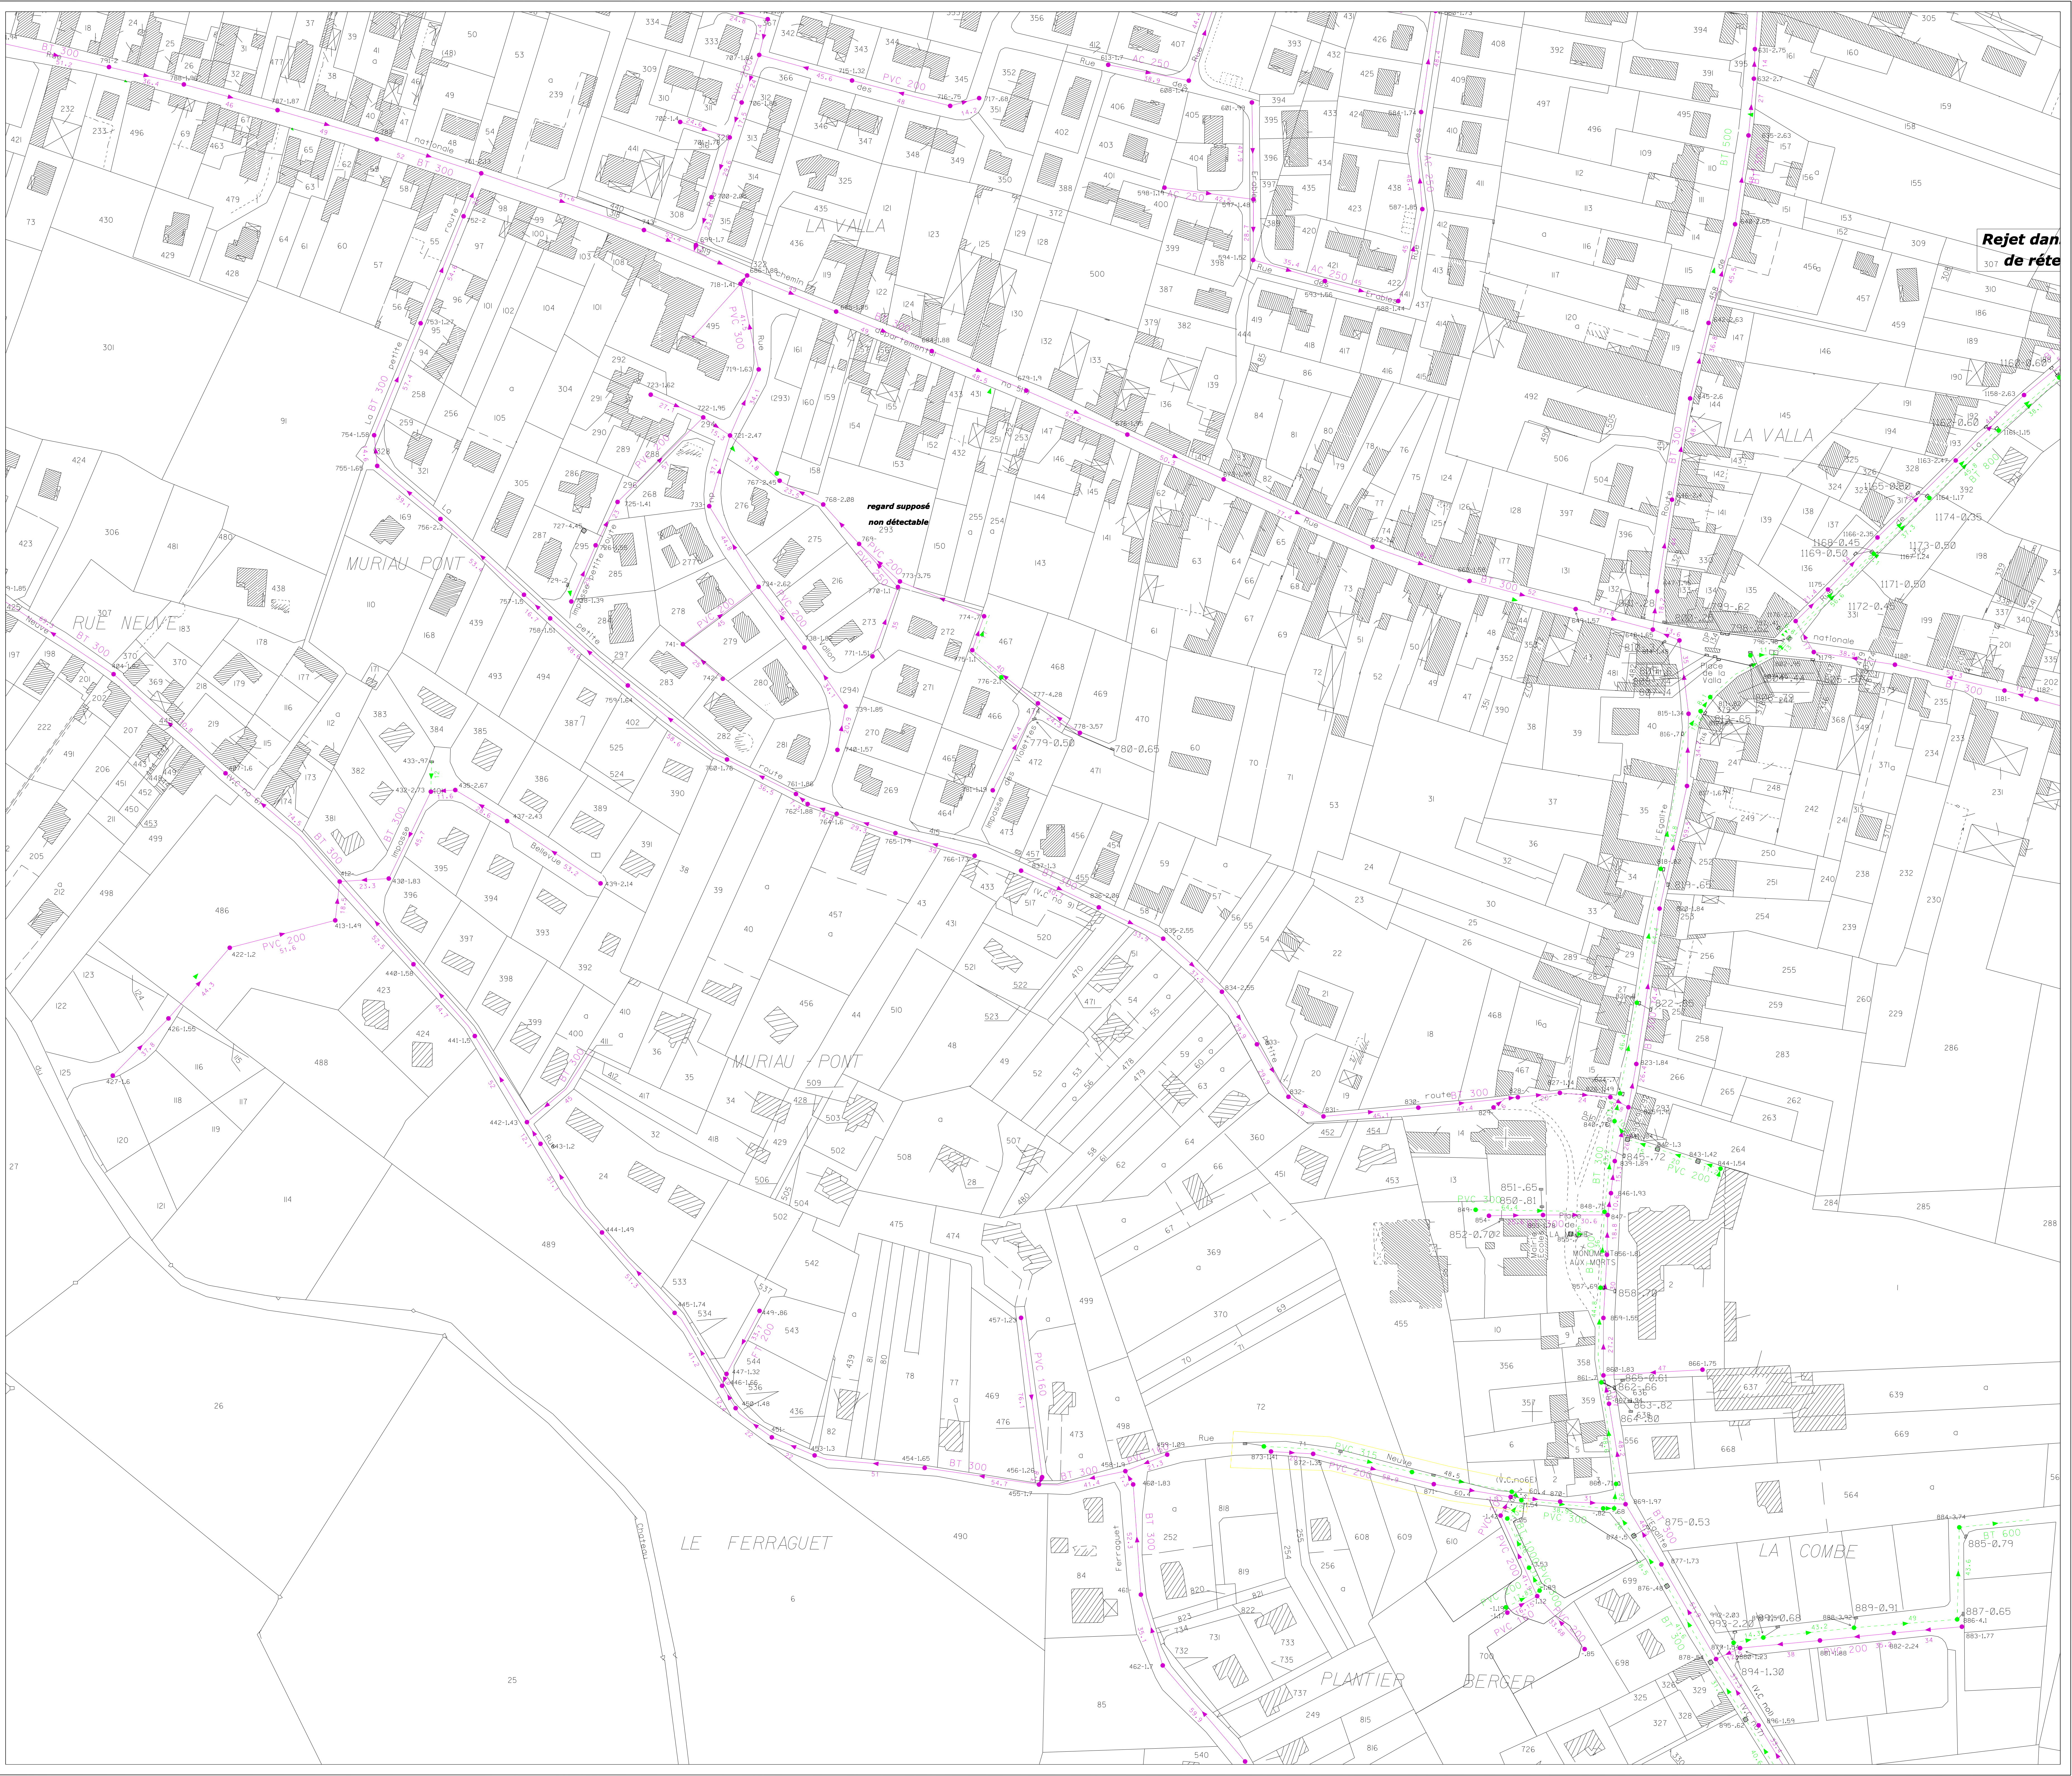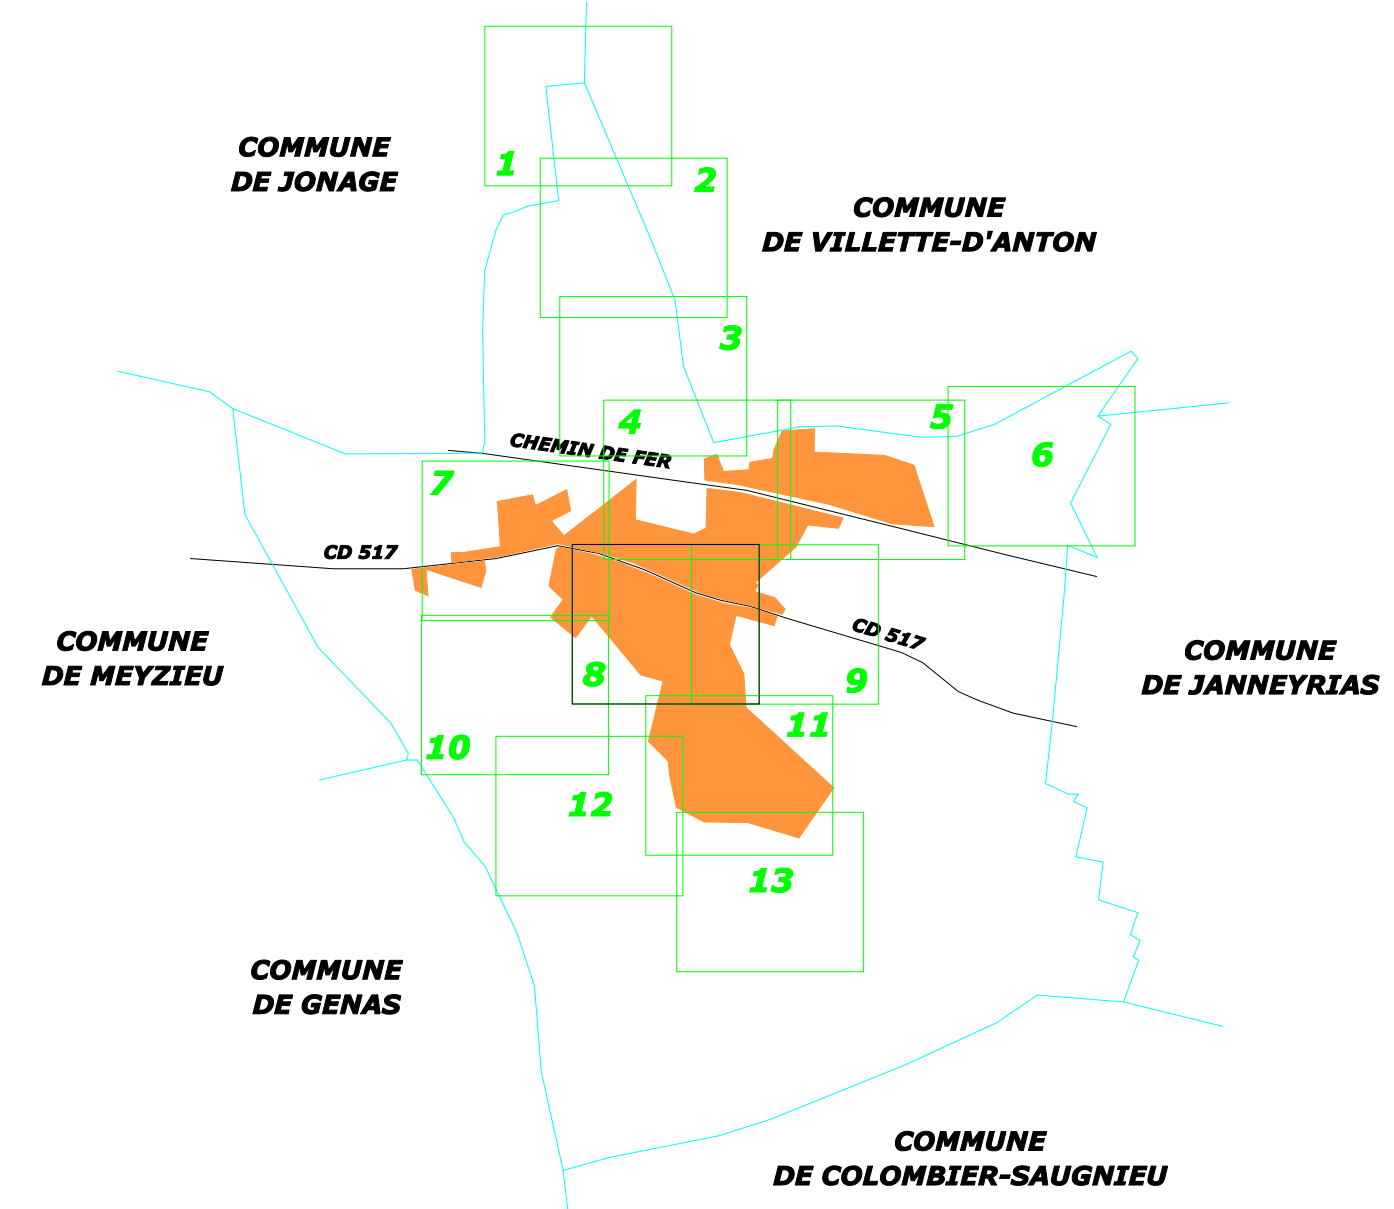

Rejet dan
de réte

LEGENDE EQUIPEMENTS EAU POTABLE

- ROBINETS VANNES**
- Robinet Vanne
 - Robinet Vanne (SI ECLATE)
 - Robinet Vanne (FERME)
 - Robinet Vanne Electrique
 - Robinet Vanne Papillon
 - Robinet Vanne 1/2 de tour
- EQUIPEMENTS SPECIAUX**
- Vidange Point Bas
 - Ventouse Manuelle Point Haut
 - Purge
 - Ventouse Automatique
 - Compteur
 - Réducteur De Pression
 - Stabilisateur De Pression Amont Ou Aval
 - Clapet De Retenue
 - Boite à Boue
 - Dispositif Anti-Bâlier
 - Souapepe Anti-Bâlier
 - Protection Cathodique
 - Chasse D'Agout
- EQUIPEMENTS PUBLICS**
- Poteau Incendie 80
 - Poteau Incendie 100
 - Poteau Incendie 150
 - Poteau Incendie Privé
 - Bouche Incendie
 - Réserve Incendie
 - Puisard D'Aspiration
 - Basin - Lavoir
 - Bouche De Lavage - Bouche D'Arrosage
 - Borne Fontaine
 - Poteau Agricole
 - WC Public
- OUVRAGES**
- Réservoir Simple
 - Réservoir Double
 - Château D'Eau
 - Brisse Charge - Répartiteur - Chambre De Rétenue
 - Bâche
 - Puits
 - Station De Traitement
 - Station De Pompage
- ABONNES**
- Branchement 1/4 De Tour
 - Branchement > 60mm
 - Industrie
 - V.I.P
 - Hopital
 - Dialyse
- DIVERS**
- Plaque Plaine
 - Fourreau
 - Cône De Réduction
 - Regard De Visite
- EVENEMENTS**
- Mesure Acoustique
 - Appareil De Chloration Analyseur
 - Appareil De Chloration Contrôle
 - Appareil De Chloration Injection
- RESEAUX**
- CAPTAGE ADDUCTION
 - BAS SERVICE
 - MOYEN SERVICE
 - HAUT SERVICE
 - SERVICE SUPPRIME
 - SI.E.P.E.L

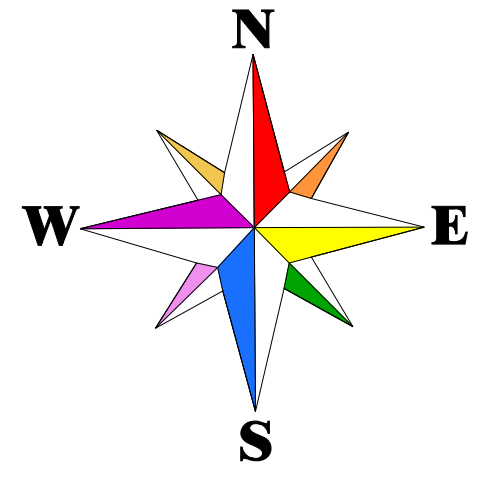


Les renseignements figurants sur ce plan sont indicatifs et n'engagent pas notre responsabilité.
La position réelle des ouvrages et des conduites devra être vérifiée par sondage.

DEPARTEMENT DU RHONE

COMMUNE DE PUSIGNAN

RESEAU D'ASSAINISSEMENT

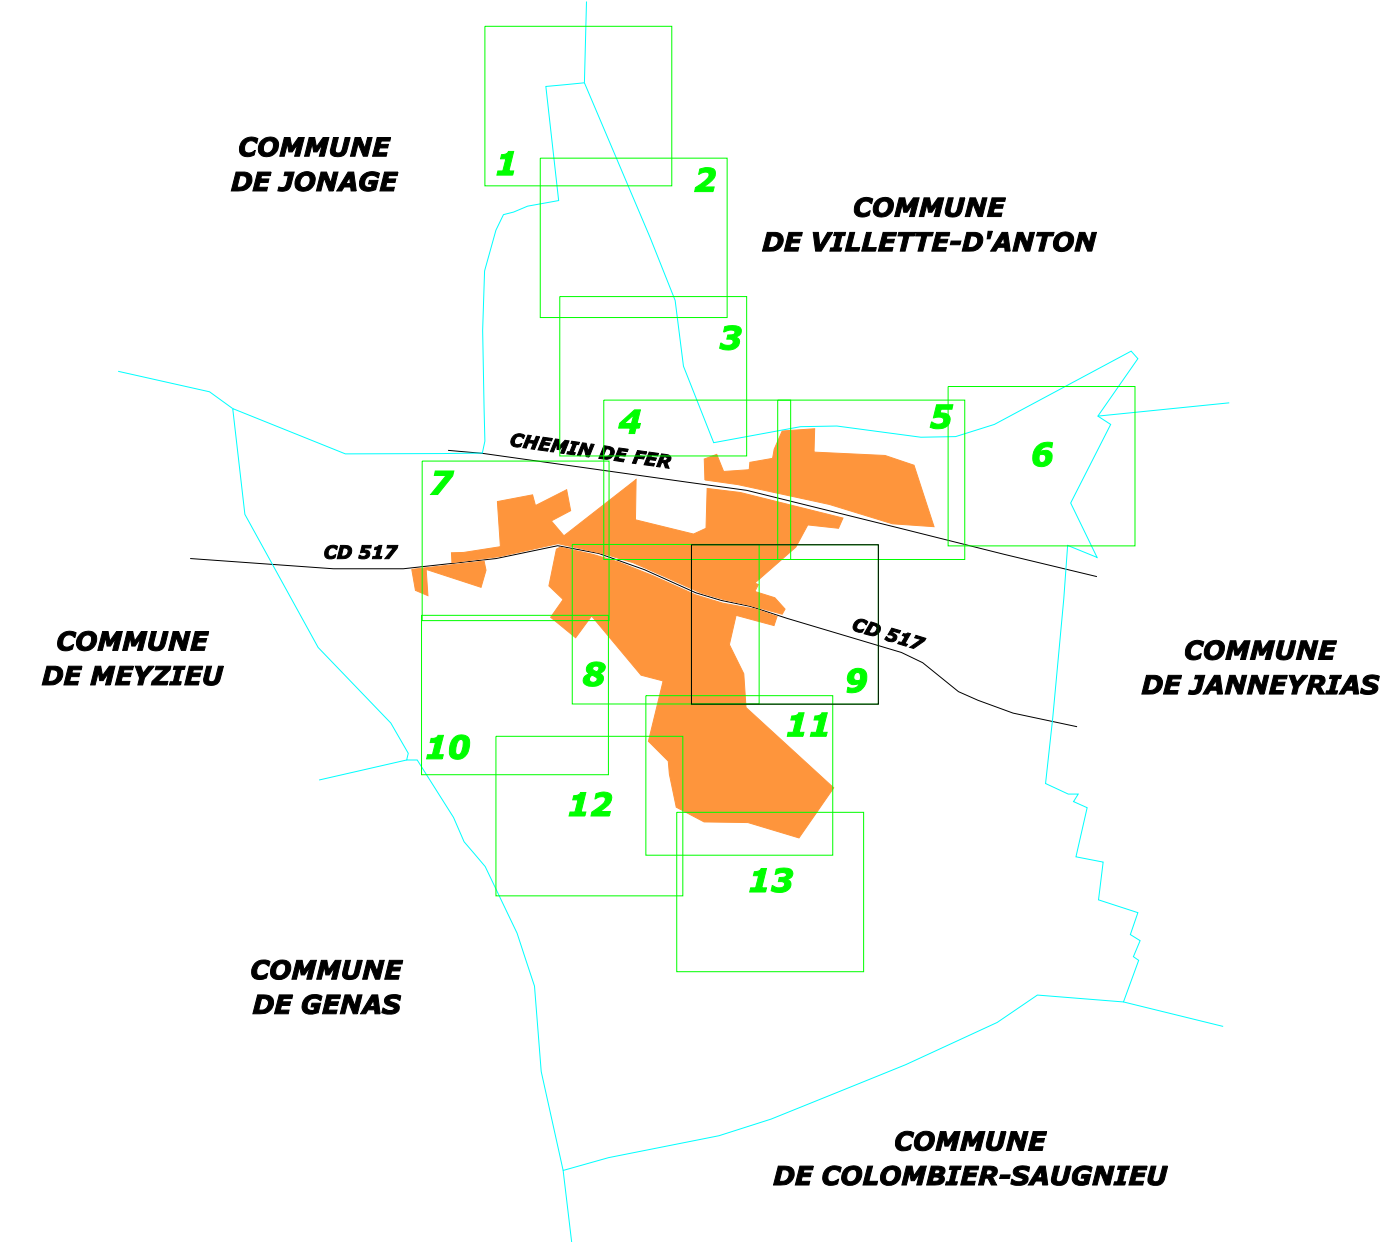

EDITE LE : 13/06/2013 Echelle : 1/1000e **69285.RA01. 9**
 DESSINE LE : 04/08/2008 PAR : CF Dossier : 69285
 MIS A JOUR LE : 23/01/2013 PAR : ND



LEGENDE EQUIPEMENTS EAU POTABLE

ROBINETS VANNES

- ▶ Robinet Vanne
- Robinet Vanne (SI ECALATE)
- ◀ Robinet Vanne (FERME)
- ◀ Robinet Vanne Electrique
- ◀ Robinet Vanne Papillon
- ◀ Robinet Vanne 1/4 de tour

OUVRAGES

- Réservoir Simple
- Réservoir Double
- ⊕ Château D' Eau
- ▨ Brise Charge - Répartiteur - Chambre De Réserve
- ▨ Bâche
- ▶ Puits
- ⊕ Station De Traitement
- ⊕ Station De Pompage

ABONNES

- ⊗ Branchement 1/4 De Tour
- ⊗ Branchement > 60mm
- ⊗ Industrie
- ⊗ V.I.P
- ⊗ Hospital
- ⊗ Dialyse

DIVERS

- ▭ Plaque Plaine
- ⋯ Fourreau
- Cône De Réduction
- ▭ Regard De Visite

EVENEMENTS

- ⊕ Mesure Acoustique
- ⊕ Appareil De Chloration Analyseur
- ⊕ Appareil De Chloration Contrôle
- ⊕ Appareil De Chloration Injection

RESEAUX


- CAPTAGE ADDUCTION
- BAS SERVICE
- MOYEN SERVICE
- HAUT SERVICE
- SERVICE SUPPRESSE
- S.I.E.P.E.L.

EQUIPEMENTS SPECIAUX

- ⊕ Vidange Point Bas
- ⊕ Ventouse Manuelle Point Haut
- ⊕ Purge
- ⊕ Ventouse Automatique
- ⊕ Compteur
- ⊕ Réducteur De Pression
- ⊕ Stabilisateur De Pression Amont Ou Aval
- ⊕ Clapet De Retenue
- ⊕ Boite à Boue
- ⊕ Dispositif Anti-Bâlier
- ⊕ Soupape Anti-Bâlier
- ⊕ Protection Cathodique
- ⊕ Chasse D'Égout

EQUIPEMENTS PUBLICS

- ⊕ Poteau Incendie 80
- ⊕ Poteau Incendie 100
- ⊕ Poteau Incendie 150
- ⊕ Poteau Incendie Privé
- ⊕ Bouche Incendie
- ⊕ Réserve Incendie
- ⊕ Puits D'Aspiration
- ⊕ Bassin - Lavoir
- ⊕ Bouche De Lavage - Bouche D'Arrosage
- ⊕ Borne Fontaine
- ⊕ Poteau Agricole
- ⊕ W.C Public

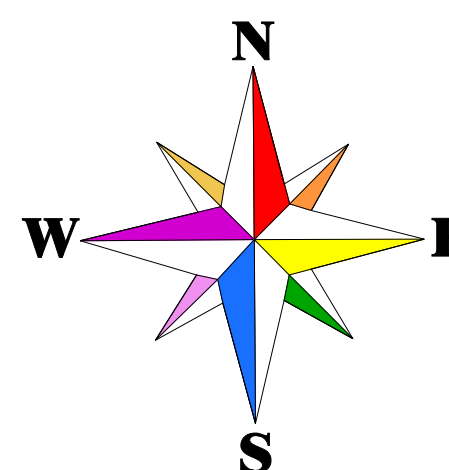


Les renseignements figurants sur ce plan sont indicatifs et n'engagent pas notre responsabilité.
La position réelle des ouvrages et des conduites devra être vérifiée par sondage.

DEPARTEMENT DU RHONE

COMMUNE DE PUSIGNAN


RESEAU D'ASSAINISSEMENT

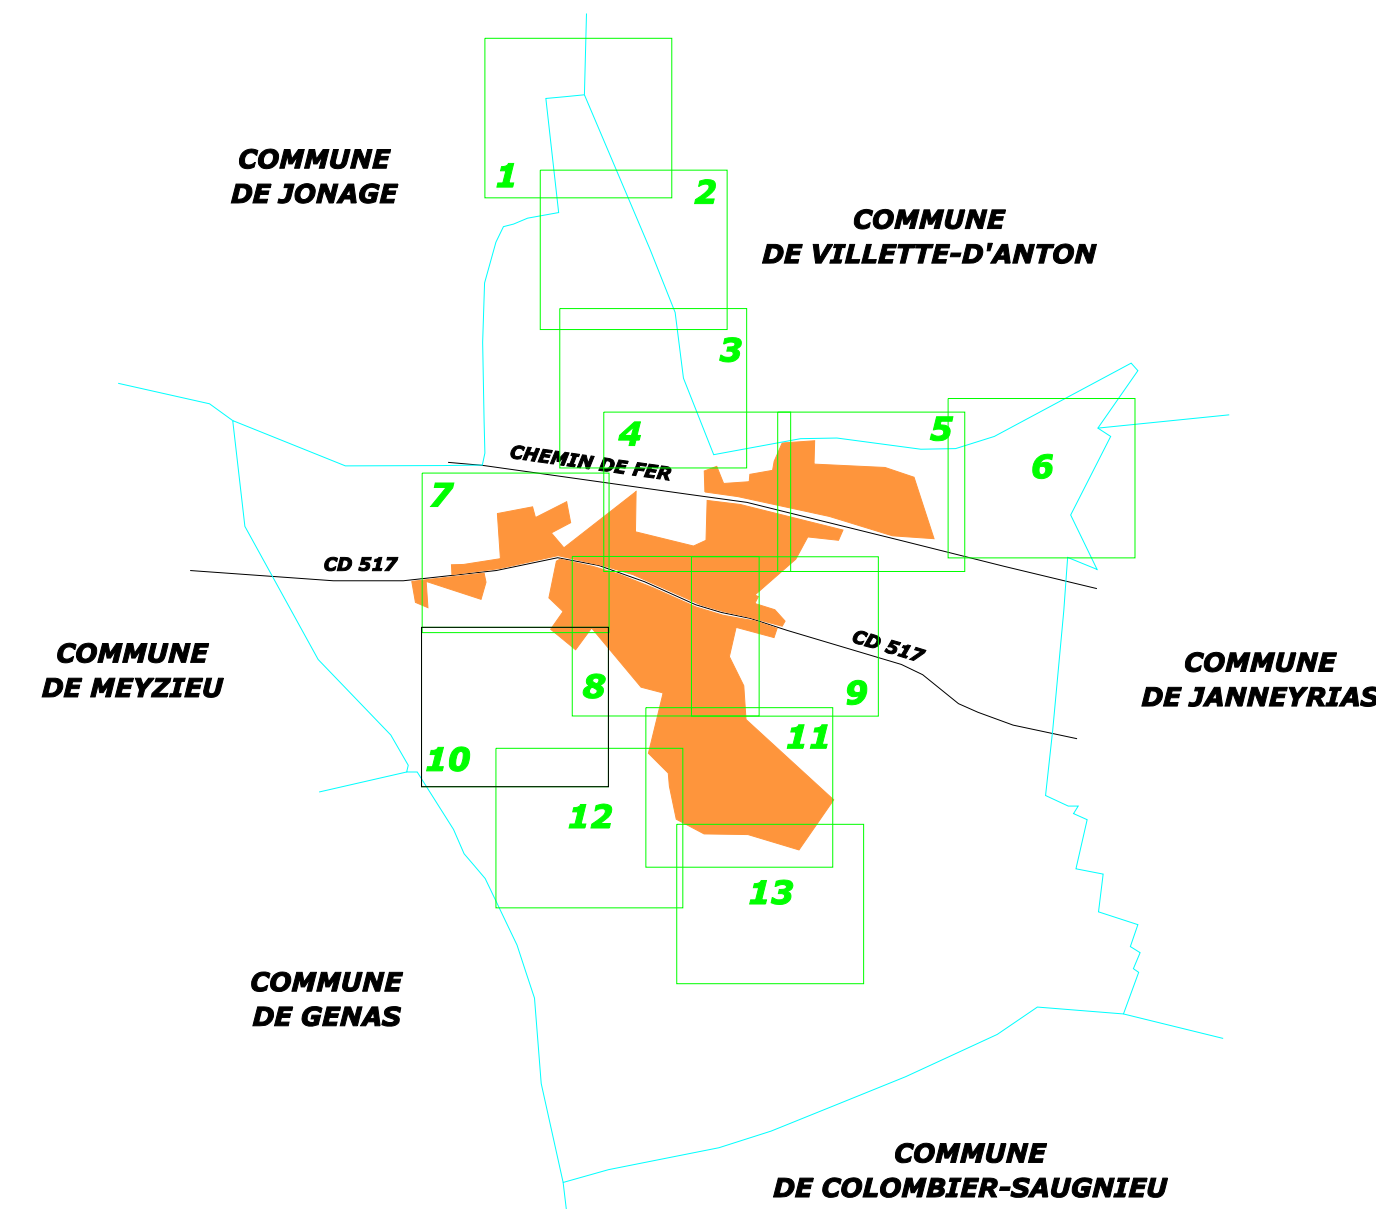

EDITE LE : 13/06/2013 Echelle : 1:10000
 DESSINE LE : 04/08/2008 PAR : CF Dossier : 69285
 MIS A JOUR LE : 06/05/2011 PAR : SD


69285.RA01.10

VEOLIA EAU
 REGION CENTRE-EST
 CENTRE RHONE - LOIRE - AUVERGNE
 204 Rue F. Meunier Vial BP447 69656 VILLEFRANCHE-SUR-SAONE tél 04.74.65.60.17

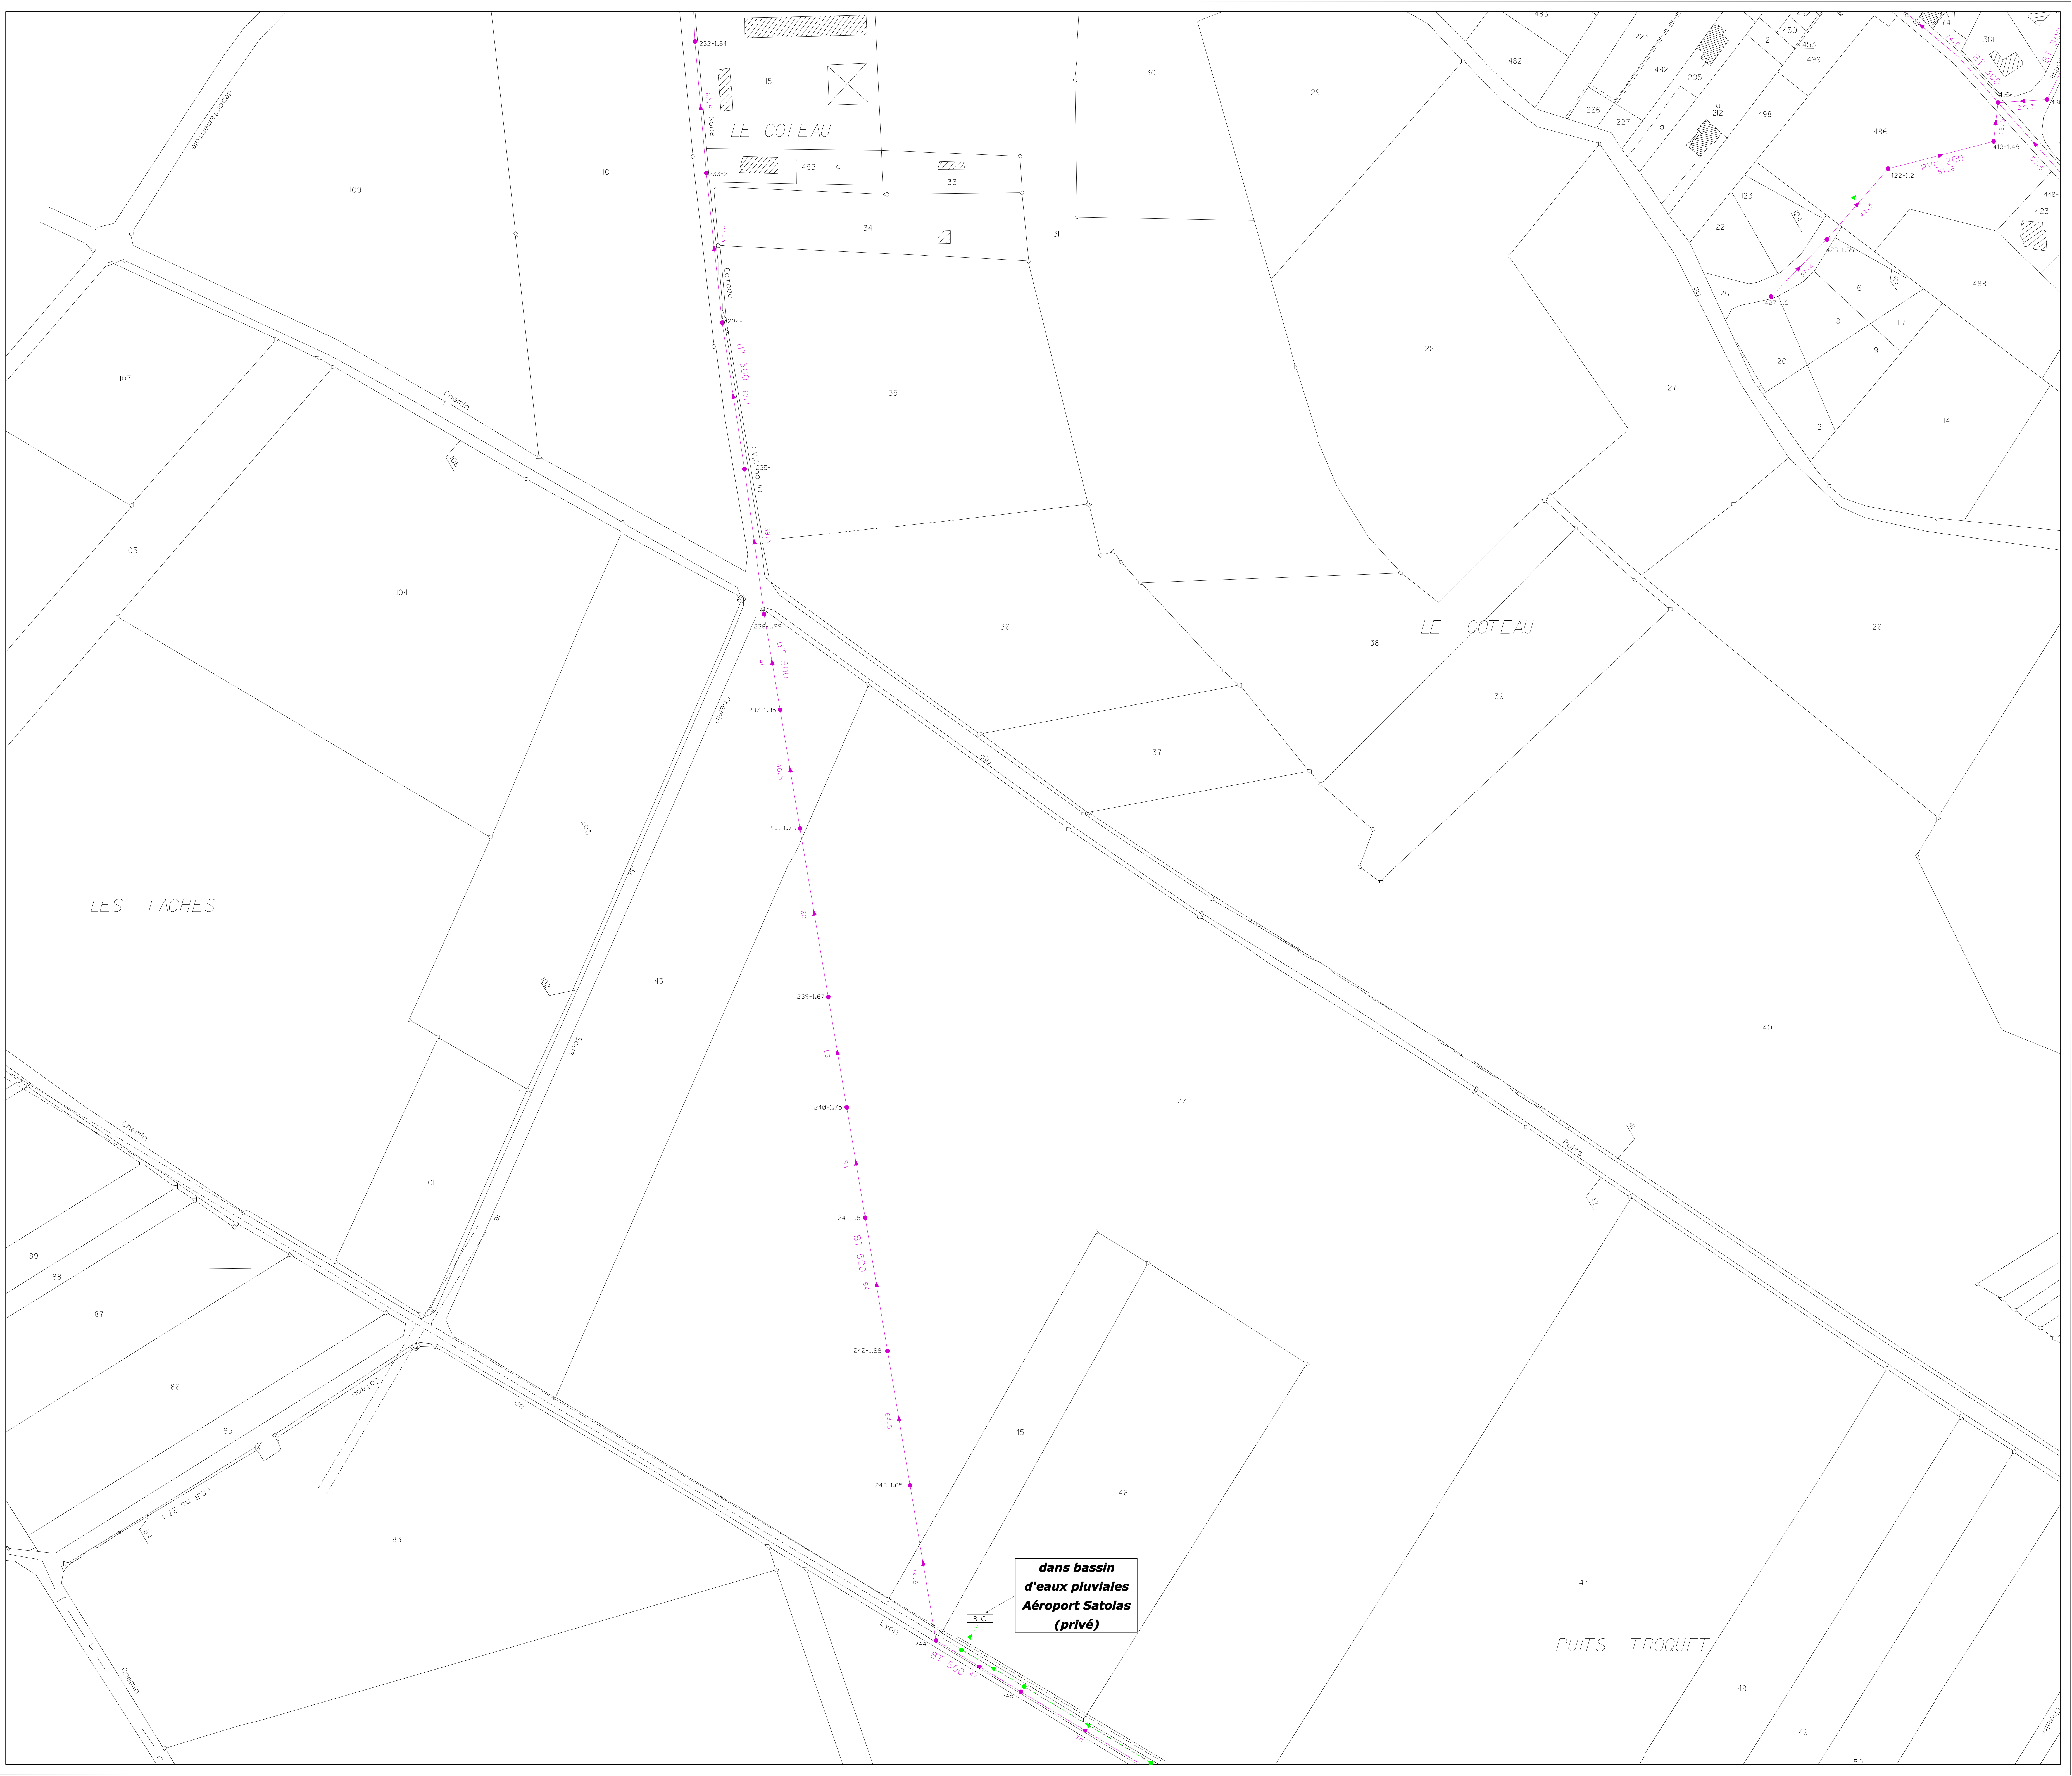


LEGENDE EQUIPEMENTS EAU POTABLE

- ROBINETS VANNES**
 - Robinet Vanne
 - Robinet Vanne (SI ECLATE)
 - Robinet Vanne (FERME)
 - Robinet Vanne Electrique
 - Robinet Vanne Papillon
 - Robinet Vanne 1/4 de tour
- EQUIPEMENTS SPECIAUX**
 - Vidange Point Bas
 - Ventouse Manuelle Point Haut
 - Purge
 - Ventouse Automatique
 - Compteur
 - Réducteur De Pression
 - Stabilisateur De Pression Amort Ou Avil
 - Clapet De Retenue
 - Boite à Boue
 - Dispositif Anti-Bâlier
 - Soupage Anti-Bâlier
 - Protection Cathodique
 - Chasse D'égout
- EQUIPEMENTS PUBLICS**
 - Poteau Incendie 80
 - Poteau Incendie 100
 - Poteau Incendie 150
 - Poteau Incendie Privé
 - Bouche Incendie
 - Réserve Incendie
 - Puissard D'Aspiration
 - Basin - Lavoir
 - Bouche De Lavage - Bouche D'Arrosage
 - Borne Fontaine
 - Poteau Agricole
 - WC Public
- OUVRAGES**
 - Réservoir Simple
 - Réservoir Double
 - Château D'Eau
 - Brisse Charge - Répartiteur - Chambre De Réserve
 - Bâche
 - Puits
 - Station De Traitement
 - Station De Pompage
- ABONNES**
 - Branchement 1/4 De Tour
 - Branchement > 60mm
 - Industrie
 - V.I.P
 - Hopital
 - Dialyse
- DIVERS**
 - Plaque Pleine
 - Fourreau
 - Cône De Réduction
 - Regard De Visite
- EVENEMENTS**
 - Mesure Acoustique
 - Appareil De Chloration Analyseur
 - Appareil De Chloration Contrôle
 - Appareil De Chloration Injection
- RESEAUX**
 - CAPTAGE ADDUCTION
 - BAS SERVICE
 - MOYEN SERVICE
 - HAUT SERVICE
 - SERVICE SUPPLEMENTAIRE
 - SIEREL

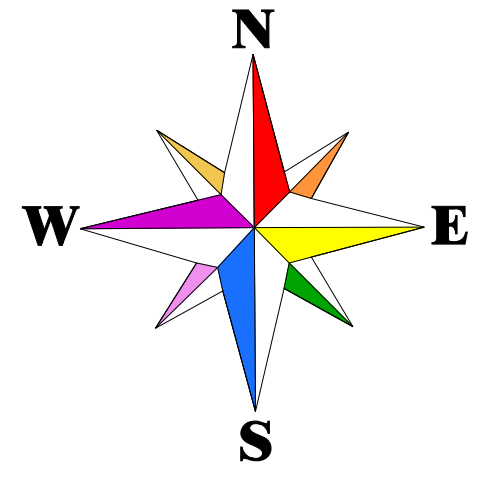

Les renseignements figurants sur ce plan sont indicatifs et n'engagent pas notre responsabilité.
La position réelle des ouvrages et des conduites devra être vérifiée par sondage.

DEPARTEMENT DU RHONE
COMMUNE DE PUSIGNAN
RESEAU D'ASSAINISSEMENT

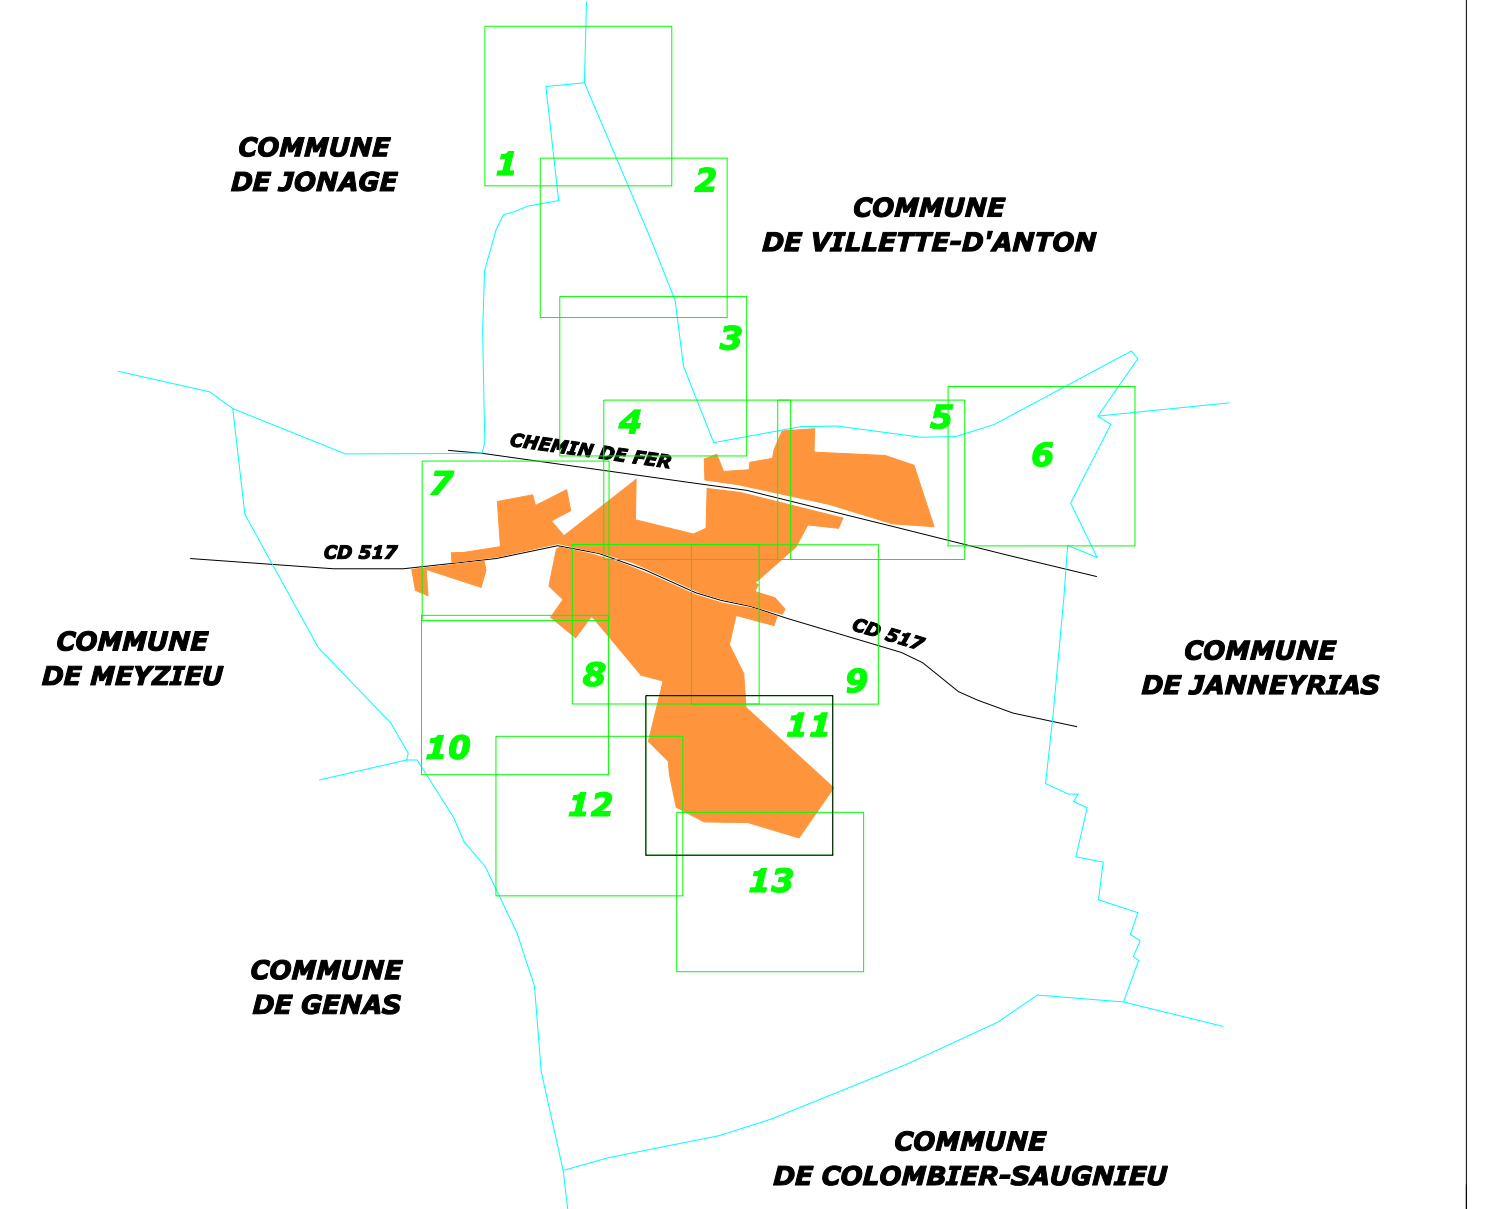


EDITE LE : 13/06/2013 Echelle : 1/1000e
 DESSINE LE : 04/08/2009 PAR : CF Dossier : 69285
 MIS A JOUR LE : 23/01/2013 PAR : ND

69285.RA01.11

VEOLIA
EAU

REGION CENTRE-EST
CENTRE RHONE - LOIRE - AUVERGNE
204 Rue F. Meunier Vial BP447 69656 VILLEFRANCHE-SUR-SAONE tél 04.74.65.60.17

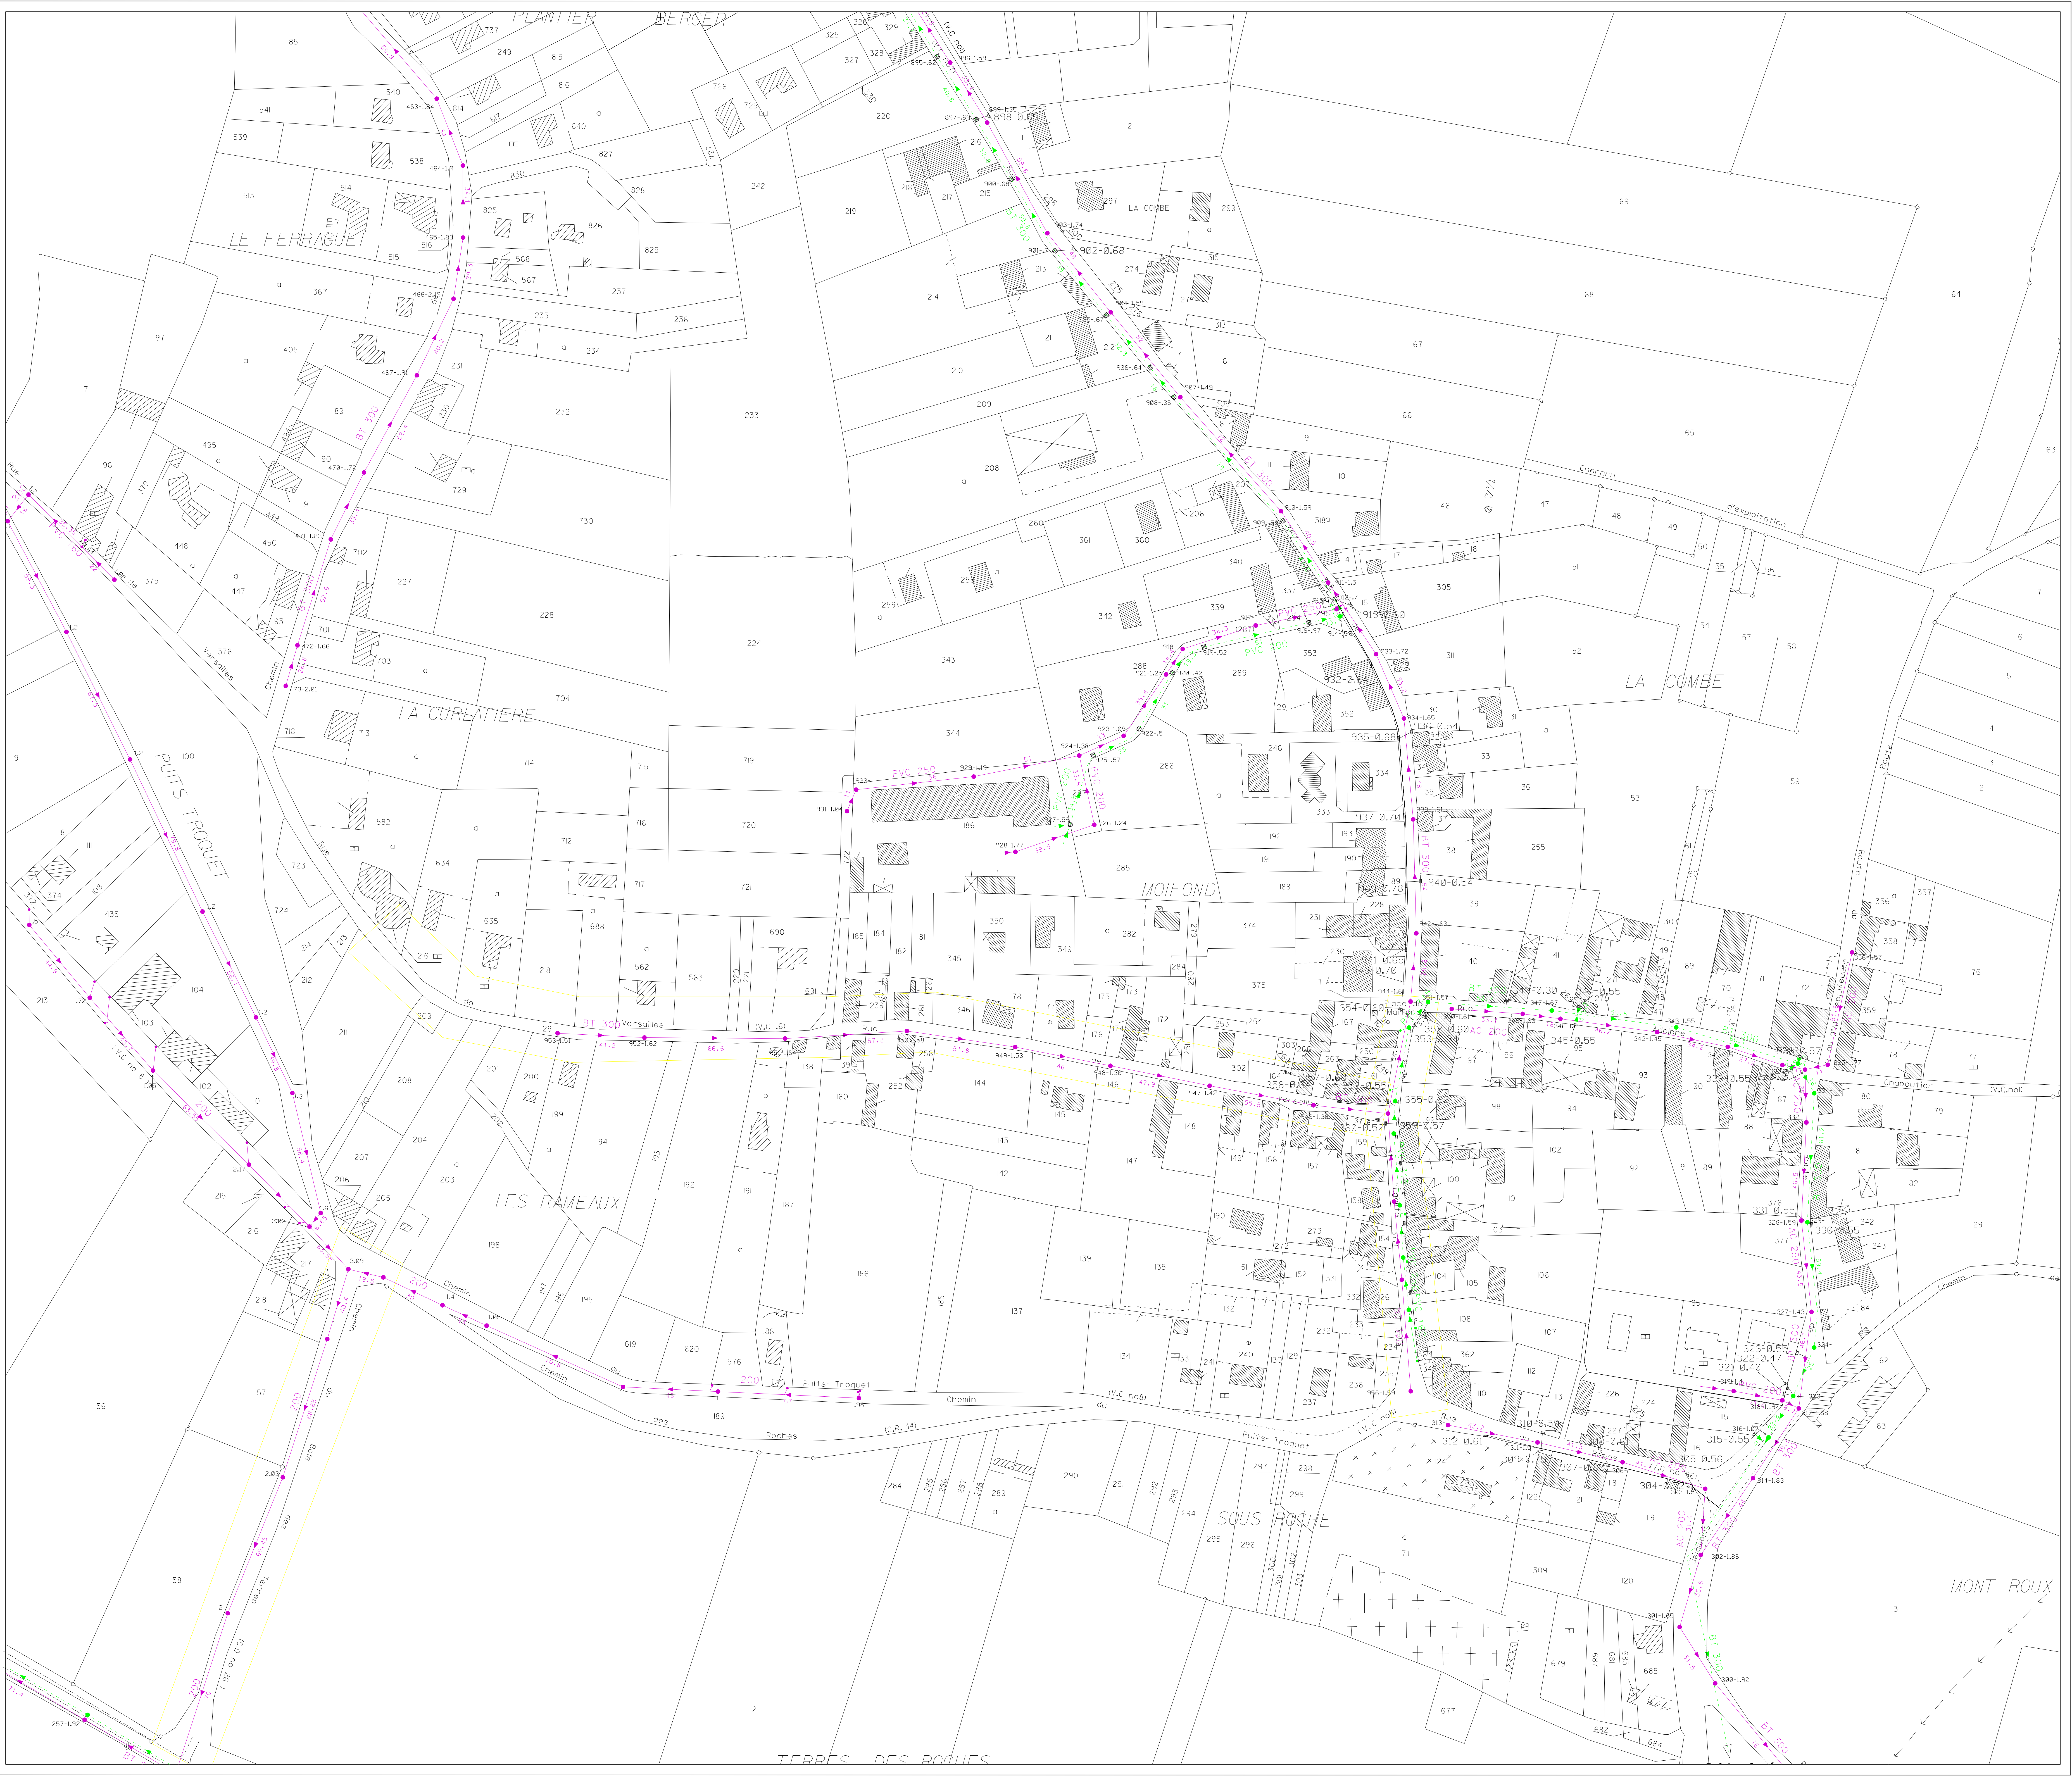

LEGENDE EQUIPEMENTS EAU POTABLE

ROBINETS VANNES

- ▶ Robinet Vanne
- Robinet Vanne (SI ECLATE)
- ◻ Robinet Vanne (FERME)
- ◻ Robinet Vanne Electrique
- ◻ Robinet Vanne Papillon
- ◻ Robinet Vanne 1/4 de tour

OUVRAGES

- Réservoir Simple
- Réservoir Double
- Château D' Eau
- ◻ Brise Charge - Répartiteur - Chambre De Réserve
- ◻ Bâche
- ▶ Puits
- ◻ Station De Traitement
- ◻ Station De Pompage

EQUIPEMENTS SPECIAUX

- ◻ Vidange Point Bas
- ◻ Ventouse Manuelle Point Haut
- ◻ Purge
- ◻ Ventouse Automatique
- ◻ Compresseur
- ◻ Réducteur De Pression
- ◻ Stabilisateur De Pression Amont Ou Aval
- ◻ Clapet De Retenue
- ◻ Boite à Boue
- ◻ Dispositif Anti-Bâlier
- ◻ Soupape Anti-Bâlier
- ◻ Protection Cathodique
- ◻ Chasse D'égout

ABONNES

- ◻ Branchement 1/4 De Tour
- ◻ Branchement > 80mm
- ◻ Industrie
- ◻ V.I.P
- ◻ Hospital
- ◻ Dialyse

DIVERS

- ◻ Plaque Plaine
- ◻ Fourreau
- ◻ Cône De Réduction
- ◻ Regard De Visite

EVENEMENTS


- ◻ Mesure Acoustique
- ◻ Appareil De Chloration Analyseur
- ◻ Appareil De Chloration Contrôle
- ◻ Appareil De Chloration Injection

RESEAUX

- CAPTAGE ADDUCTION
- BAS SERVICE
- MOYEN SERVICE
- HAUT SERVICE
- SERVICE SUPPRESSE
- S.I.E.R.E.L.


EQUIPEMENTS PUBLICS

- ◻ Poteau Incendie 80
- ◻ Poteau Incendie 100
- ◻ Poteau Incendie 150
- ◻ Poteau Incendie Privé
- ◻ Bouche Incendie
- ◻ Réserve Incendie
- ◻ Puits D'Aspiration
- ◻ Bassin - Lavoir
- ◻ Bouche De Lavage - Bouche D'Arrosage
- ◻ Borne Fontaine
- ◻ Poteau Agricole
- ◻ W.C Public

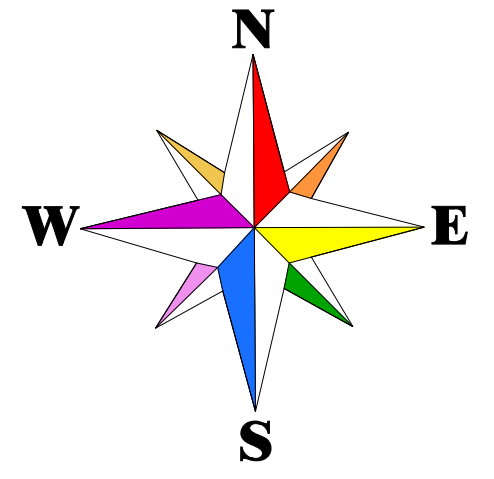


Les renseignements figurants sur ce plan sont indicatifs et n'engagent pas notre responsabilité.
la position réelle des ouvrages et des conduites devra être vérifiée par sondage.

DEPARTEMENT DU RHONE COMMUNE DE PUSIGNAN RESEAU D'ASSAINISSEMENT

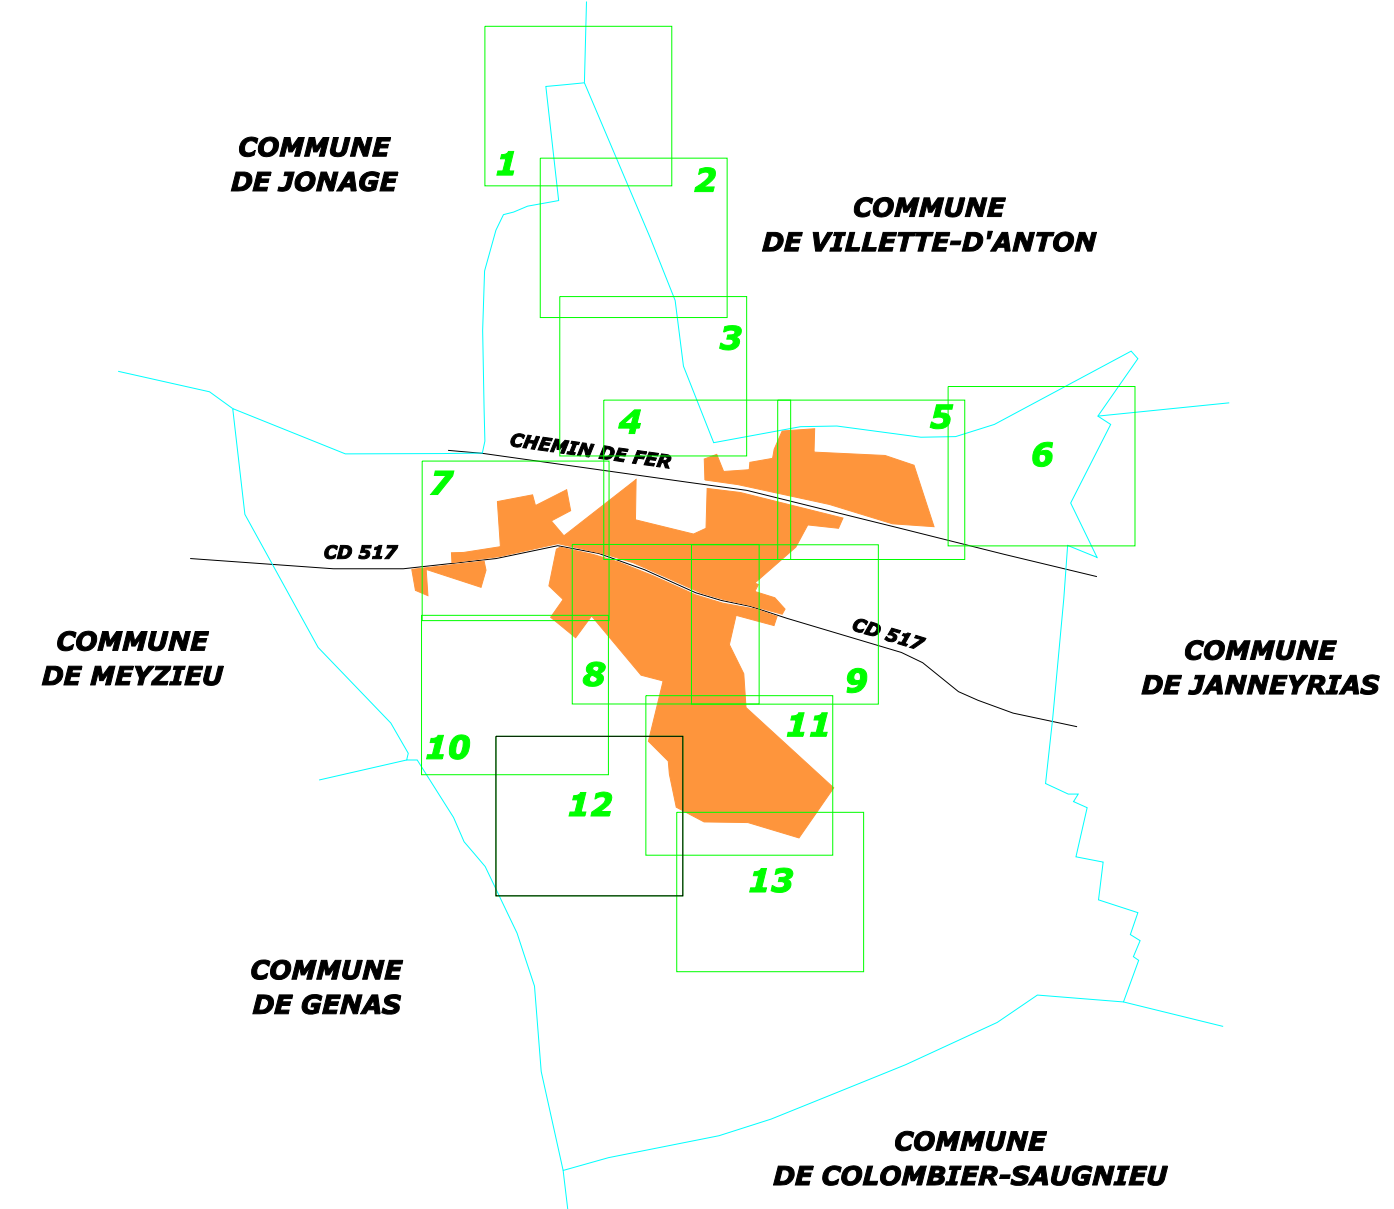

EDITE LE : 13/06/2013 Echelle : 1/1000e **69285.RA01.12**
 DESSINE LE : 04/08/2009 PAR: CF Dossier: 69285
 MIS A JOUR LE : 23/01/2013 PAR: ND

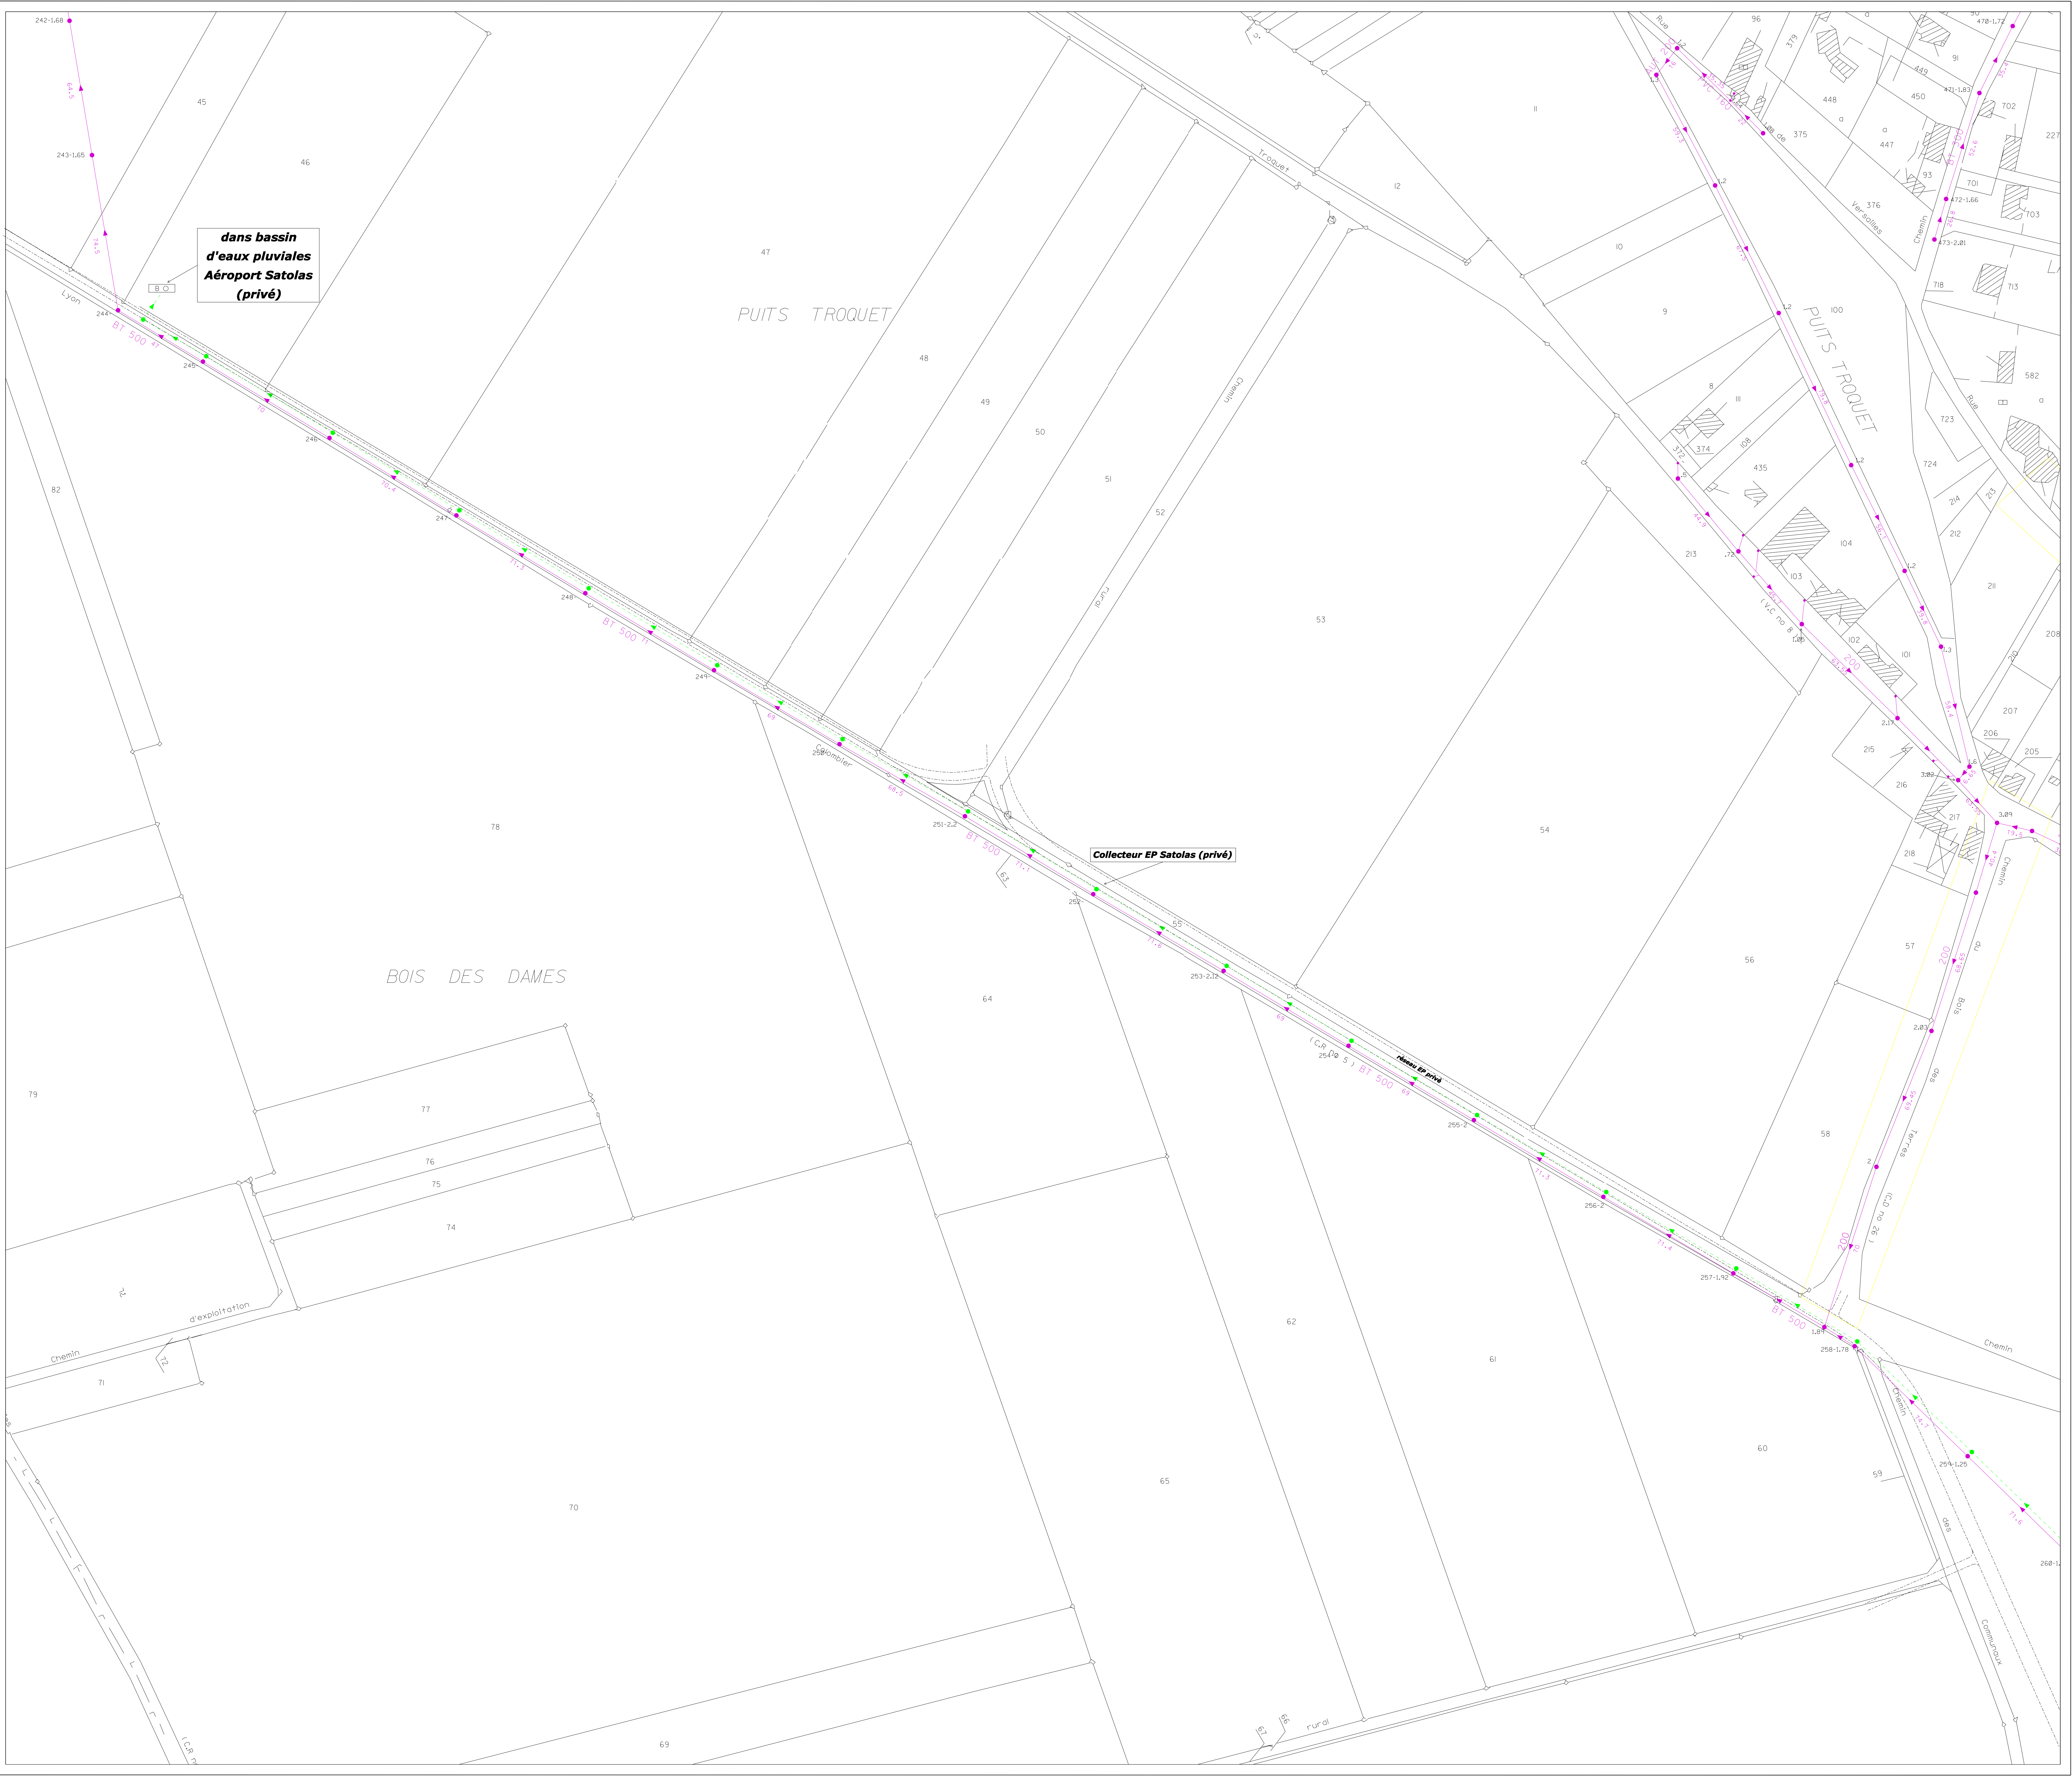


LEGENDE EQUIPEMENTS EAU POTABLE

- ROBINETS VANNES**
- Robinet Vanne
 - Robinet Vanne (SI ECALTE)
 - Robinet Vanne (FERME)
 - Robinet Vanne Electrique
 - Robinet Vanne Papillon
 - Robinet Vanne 1/4 de tour
- OUVRAGES**
- Réservoir Simple
 - Réservoir Double
 - Château D' Eau
 - Bâche Charge - Répartiteur - Chambre De Réserve
 - Bâche
 - Puits
 - Station De Traitement
 - Station De Pompage

- EQUIPEMENTS SPECIAUX**
- Vidange Point Bas
 - Ventouse Manuelle Point Haut
 - Purge
 - Ventouse Automatique
 - Compteur
 - Réducteur De Pression
 - Stabilisateur De Pression Amont Ou Aval
 - Clapet De Retenue
 - Boîte à Boue
 - Dispositif Anti-Bâlier
 - Soupage Anti-Bâlier
 - Protection Cathodique
 - Chasse D'égout
- ABONNES**
- Branchement 1/4 De Tour
 - Branchement > 60mm
 - Industrie
 - V.I.P
 - Hopital
 - Dialyse
- DIVERS**
- Plaque Plaine
 - Foureaux
 - Cône De Réduction
 - Regard De Visite

- EQUIPEMENTS PUBLICS**
- Poteau Incendie 80
 - Poteau Incendie 100
 - Poteau Incendie 150
 - Poteau Incendie Privé
 - Bouche Incendie
 - Réserve Incendie
 - Puisard D'Aspiration
 - Basin - Lavoir
 - Bouche De Lavage - Bouche D'Arrosage
 - Borne Fontaine
 - Poteau Agricole
 - WC Public
- EVENEMENTS**
- Meure Acoustique
 - Appareil De Chloration Analyseur
 - Appareil De Chloration Contrôle
 - Appareil De Chloration Injection
- RESEAUX**
- CAPTAGE ADDUCTION
 - BAS SERVICE
 - MOYEN SERVICE
 - HAUT SERVICE
 - SERVICE SUPPRESSE
 - S.I.E.P.E.L.

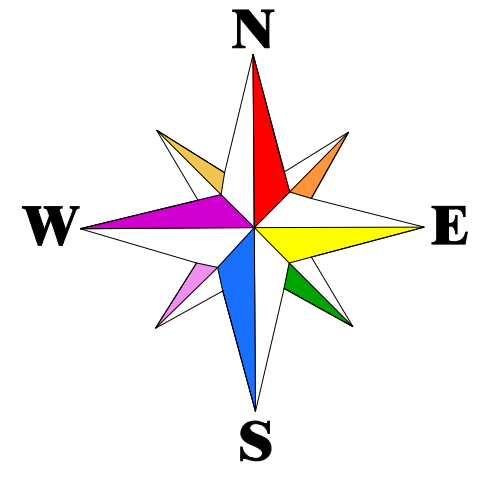

Les renseignements figurants sur ce plan sont indicatifs et n'engagent pas notre responsabilité.
la position réelle des ouvrages et des conduites devra être vérifiée par sondage.

DEPARTEMENT DU RHONE
COMMUNE DE PUSIGNAN
RESEAU D'ASSAINISSEMENT

