## LEGENDE

**RESEAU D'ASSAINISSEMENT**

| | N° puits - Profondeur |
|---|---|
| PUITS PERDU | |
| PUITS PERDU NON TROUVE OU NON CONTROLE | |

**DEPARTEMENT DU RHONE**

# COMMUNE DE PUSIGNAN

## RESEAU D'ASSAINISSEMENT

### RESEAU DES PUITS PERDUS

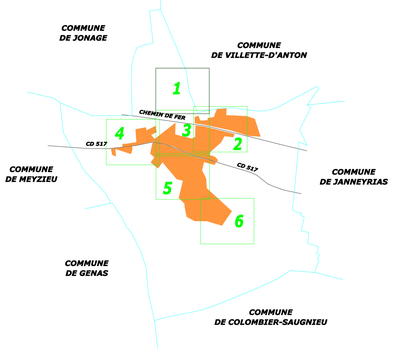


| | | |
|---|---|---|
| EDITE LE: 13/06/2013 | Echelle:1/1000e | **69285.RA01. 1** |
| DESSINE LE :04/08/2000PAR: CF | Dossier:69285 | |
| MIS A JOUR LE :06/05/2011 | PAR: SO | |

VEOLIA EAU

**REGION CENTRE-EST**

**CENTRE OPERATIONNEL RHONE-SAONE**

204 Rue F. Meunier Vial BP447 69656 VILLEFRANCHE-SUR-SAONE tél:04.74.65.60.17

## LEGENDE

**RESEAU D'ASSAINISSEMENT**

PUITS PERDU — N° puits - Profondeur

PUITS PERDU NON TROUVE OU NON CONTROLE

**DEPARTEMENT DU RHONE**

# COMMUNE DE PUSIGNAN

## RESEAU D'ASSAINISSEMENT

### RESEAU DES PUITS PERDUS

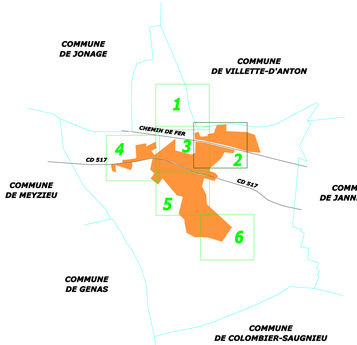


| | | |
|---|---|---|
| EDITE LE: 13/06/2013 | Echelle:1/1000e | **69285.RA01. 2** |
| DESSINE LE :04/08/2000PAR: CF | Dossier:69285 | |
| MIS A JOUR LE :23/01/2013 | PAR: ND | |

VEOLIA EAU

**REGION CENTRE-EST**

**CENTRE OPERATIONNEL RHONE-SAONE**

204 Rue F. Meunier Vial BP447 69656 VILLEFRANCHE-SUR-SAONE tél:04.74.65.60.17

## LEGENDE

**RESEAU D'ASSAINISSEMENT**

| | N° puits - Profondeur |
|---|---|
| PUITS PERDU | |
| PUITS PERDU NON TROUVE OU NON CONTROLE | |

**DEPARTEMENT DU RHONE**

# COMMUNE DE PUSIGNAN

## RESEAU D'ASSAINISSEMENT

### RESEAU DES PUITS PERDUS

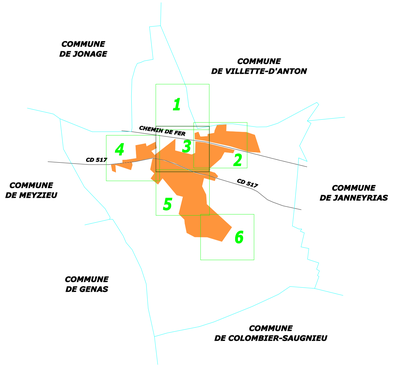


| | | |
|---|---|---|
| EDITE LE: 13/06/2013 | Echelle:1/1000e | **69285.RA01. 3** |
| DESSINE LE :04/08/2000PAR: CF | Dossier:69285 | |
| MIS A JOUR LE :23/01/2013 | PAR: ND | |

VEOLIA EAU

**REGION CENTRE-EST**
**CENTRE OPERATIONNEL RHONE-SAONE**
204 Rue F. Meunier Vial BP447 69656 VILLEFRANCHE-SUR-SAONE tél:04.74.65.60.17

## LEGENDE

**RESEAU D'ASSAINISSEMENT**

| | N° puits - Profondeur |
|---|---|
| PUITS PERDU | |
| PUITS PERDU NON TROUVE OU NON CONTROLE | |

N
W E
S

**DEPARTEMENT DU RHONE**

# COMMUNE DE PUSIGNAN

**RESEAU D'ASSAINISSEMENT**

**RESEAU DES PUITS PERDUS**

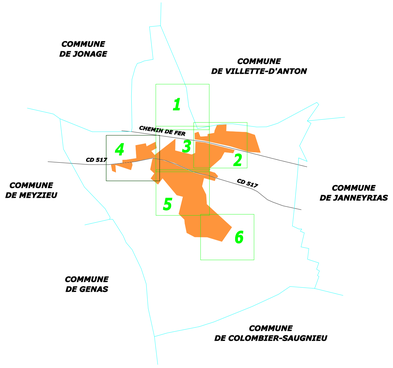


| | | |
|---|---|---|
| EDITE LE: 13/06/2013 | Echelle:1/1000e | 69285.RA01. 4 |
| DESSINE LE :04/08/2000PAR: CF | Dossier: 69285 | |
| MIS A JOUR LE :06/05/2011 | PAR: SO | |

VEOLIA EAU

**REGION CENTRE-EST**

**CENTRE OPERATIONNEL RHONE-SAONE**

204 Rue F. Meunier Vial BP447 69656 VILLEFRANCHE-SUR-SAONE tél:04.74.65.60.17

## LEGENDE

**RESEAU D'ASSAINISSEMENT**

| | N° puits - Profondeur |
|---|---|
| PUITS PERDU | |
| PUITS PERDU NON TROUVE OU NON CONTROLE | |

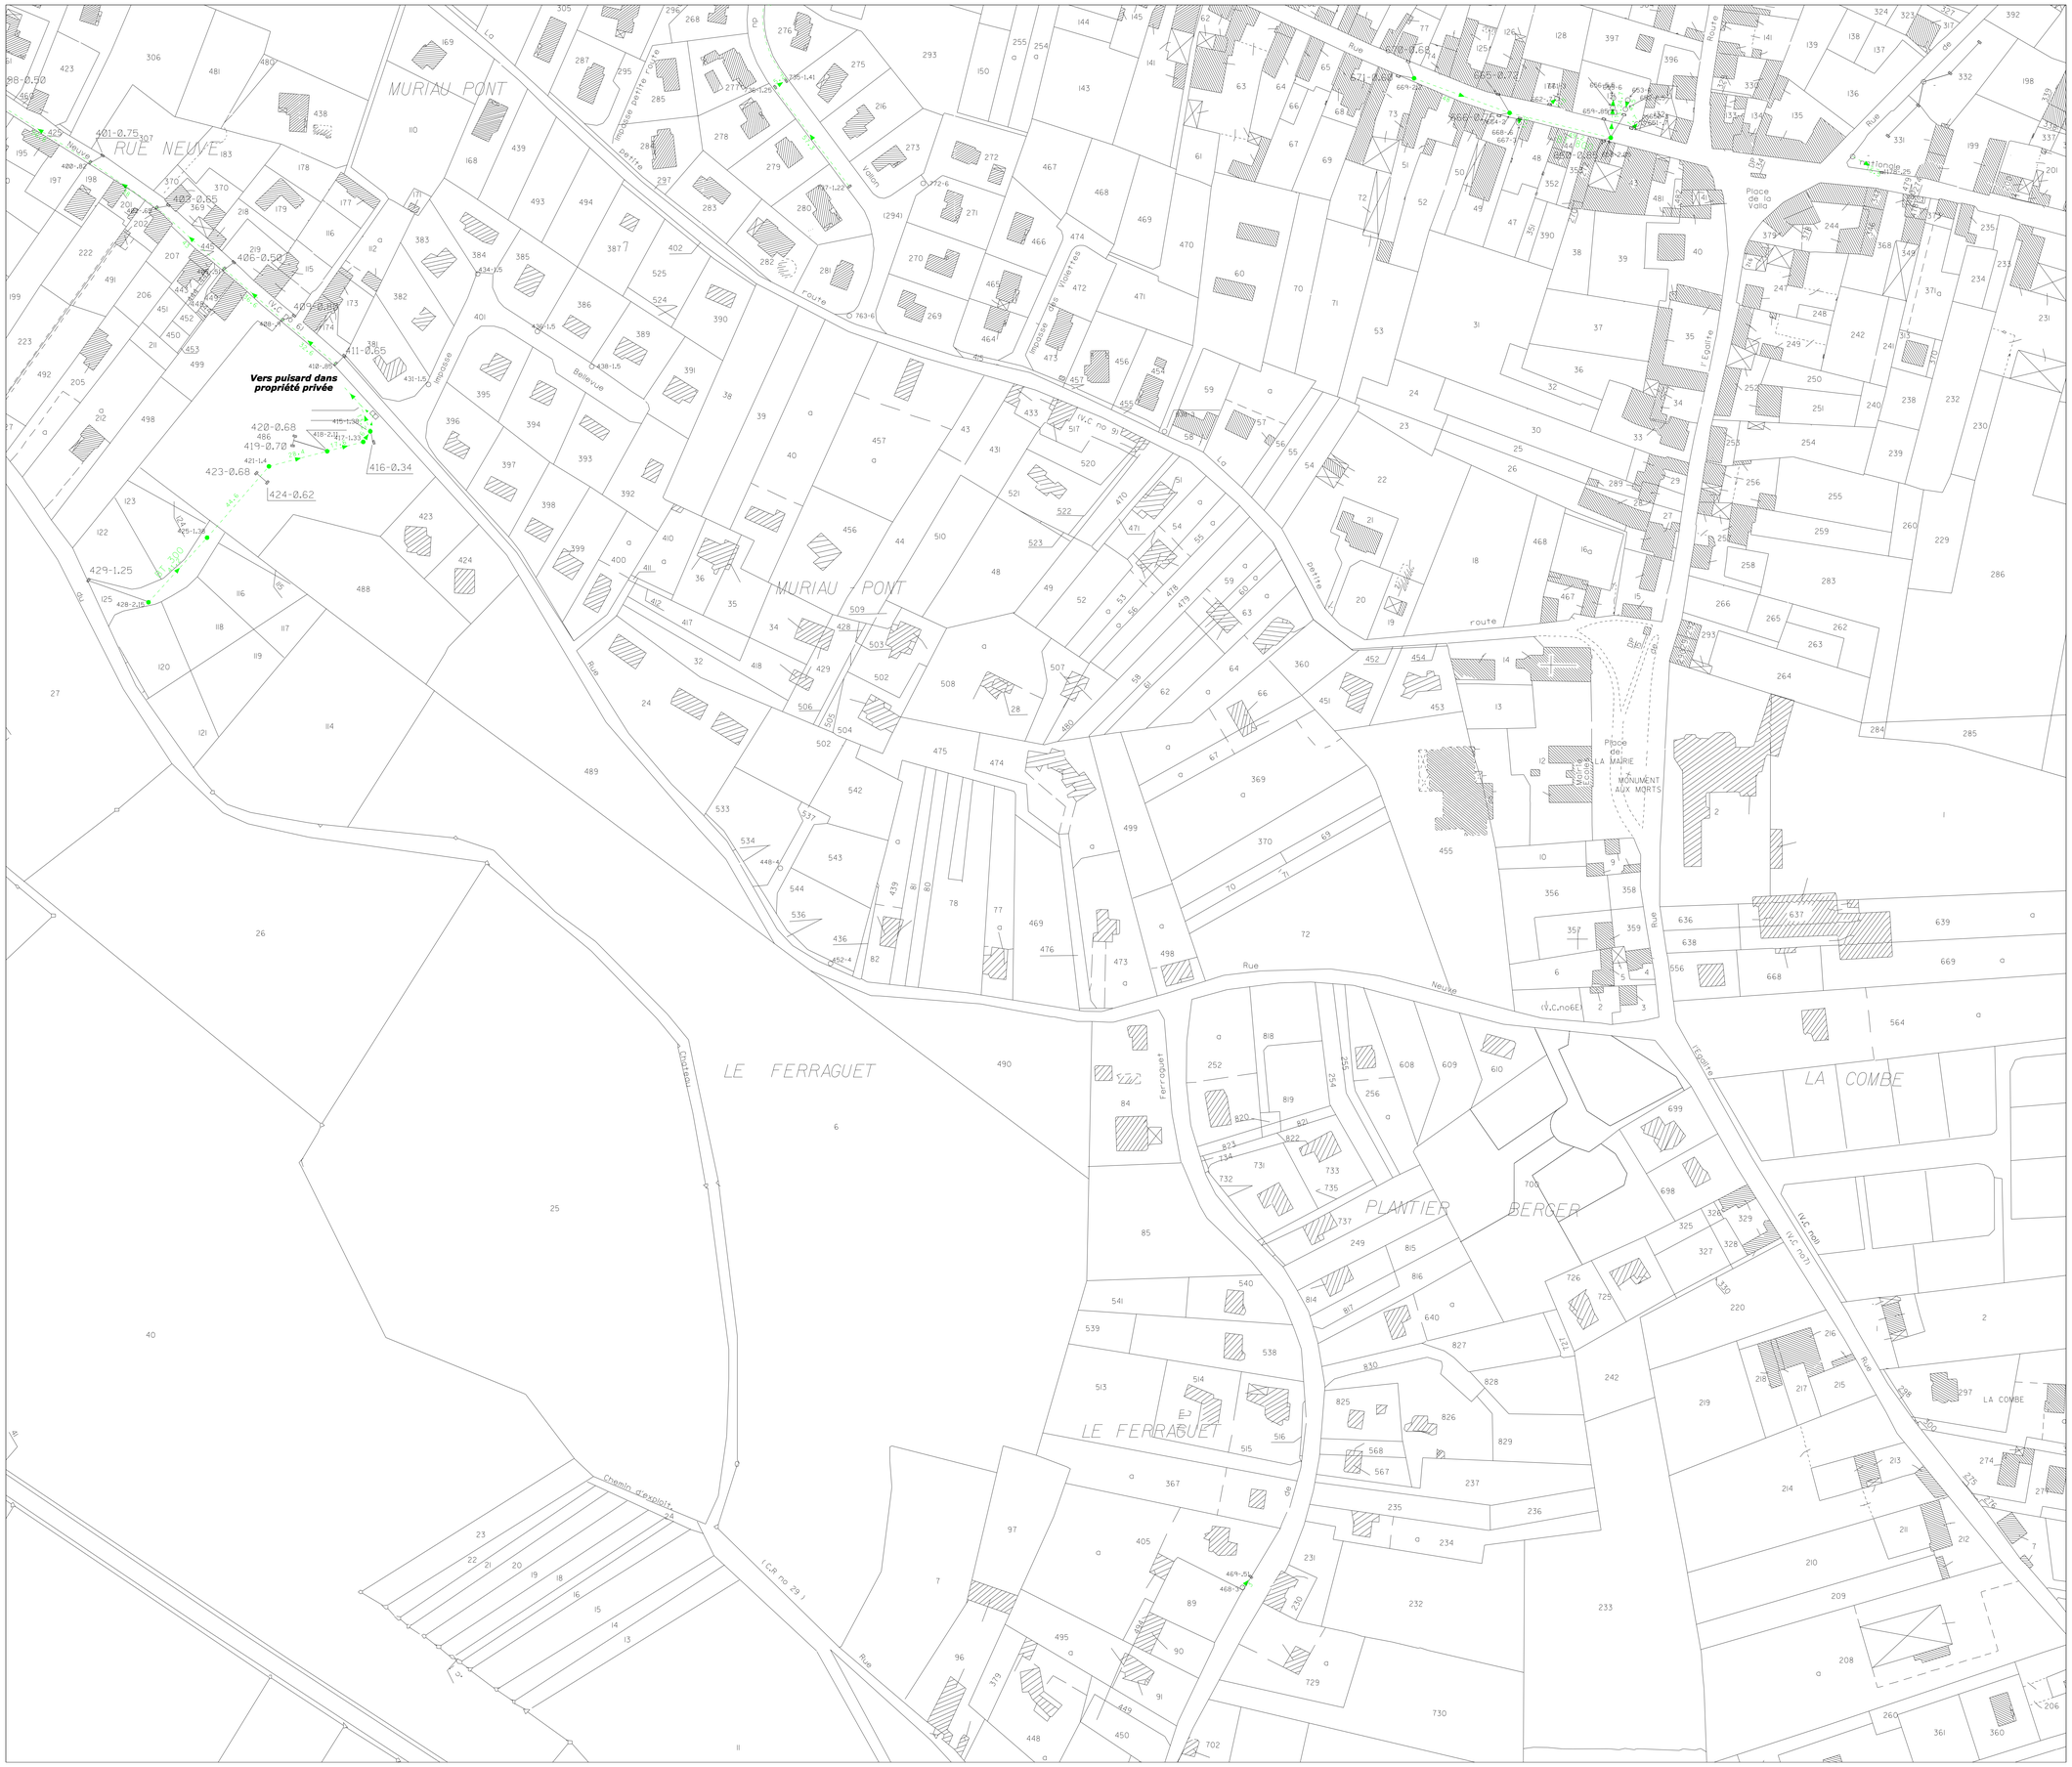


**DEPARTEMENT DU RHONE**

# COMMUNE DE PUSIGNAN

## RESEAU D'ASSAINISSEMENT

### RESEAU DES PUITS PERDUS

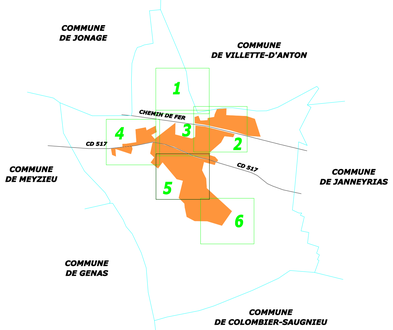


| | | |
|---|---|---|
| EDITE LE: 13/06/2013 | Echelle:1/1000e | 69285.RA01. 5 |
| DESSINE LE :04/08/2000PAR: CF | Dossier:69285 | |
| MIS A JOUR LE :06/05/2011 | PAR: SO | |

VEOLIA EAU

**REGION CENTRE-EST**
**CENTRE OPERATIONNEL RHONE-SAONE**
204 Rue F. Meunier Vial BP447 69656 VILLEFRANCHE-SUR-SAONE tél:04.74.65.60.17

## LEGENDE

**RESEAU D'ASSAINISSEMENT**

| | N° puits - Profondeur |
|---|---|
| PUITS PERDU | |
| PUITS PERDU NON TROUVE OU NON CONTROLE | |

**DEPARTEMENT DU RHONE**

# COMMUNE DE PUSIGNAN

## RESEAU D'ASSAINISSEMENT

### RESEAU DES PUITS PERDUS

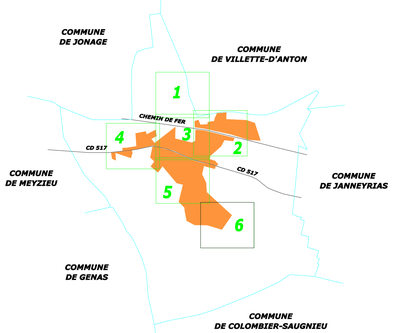


| | | |
|---|---|---|
| EDITE LE: 13/06/2013 | Echelle:1/1000e | 69285.RA01. 6 |
| DESSINE LE :04/08/2000PAR: CF | Dossier:69285 | |
| MIS A JOUR LE :23/01/2013 | PAR: ND | |

VEOLIA EAU

**REGION CENTRE-EST**
**CENTRE OPERATIONNEL RHONE-SAONE**
204 Rue F. Meunier Vial BP447 69656 VILLEFRANCHE-SUR-SAONE tél:04.74.65.60.17

## LEGENDE

**RESEAU D'ASSAINISSEMENT**

AXES ROUTE ..... 2 voie - Chaussée

AXES TRAIN DER TRAMS EN DEUX CHEMIN .....

**DEPARTEMENT DU RHONE**

# COMMUNE DE PUSIGNAN

## RESEAU DES PUITS PERDUS

| | | |
|---|---|---|
| DATE : 14/11/2006 | Echelle : 1/2000e | **69285.RA03.1** |
| DESSINATEUR : | Dessiné : | |
| VERIF : | Vérifié : | |

**VEOLIA EAU**

**REGION CENTRE-EST**
**CENTRE OPERATIONNEL RHONE-SAONE**
**20 Rue J. Rauch 69 394 LYON CEDEX 09 BOITE 10 Tél : 04.74.33.85.17**

CHEMIN DE LA PLAINE
CHEMIN DE LA PLAINE
CHEMIN DE LA PLAINE